



SITUATION DU PROJET


DIRECTION GÉNÉRALE DES FINANCES PUBLIQUES
PLAN DE SITUATION

Département : LOIRE ATLANTIQUE
 Commune : MACHECOUL-SAINT-AEME

Section : AX
 Feuille : 000 AX 01
 Échelle d'origine : 1/1000
 Échelle d'édition : 1/2500
 Date d'édition : 09/11/2022
 (Réseau horaire de Paris)
 Coordonnées en projection : RGF93CC47


Le plan visualisé sur cet extrait est géré par le centre des impôts foncier suivant :
 SAINT-POINIC
 1 rue Francis de Pressense BP 289 44616
 44616 Saint Nazaire
 tél. 02 49 00 10 10 - fax 02 49 00 97 20
 cdfi.saint-nazaire@dgfp.finances.gouv.fr

Cet extrait de plan vous est délivré par :
 cadastre.gouv.fr
 02022 Direction Générale des Finances Publiques

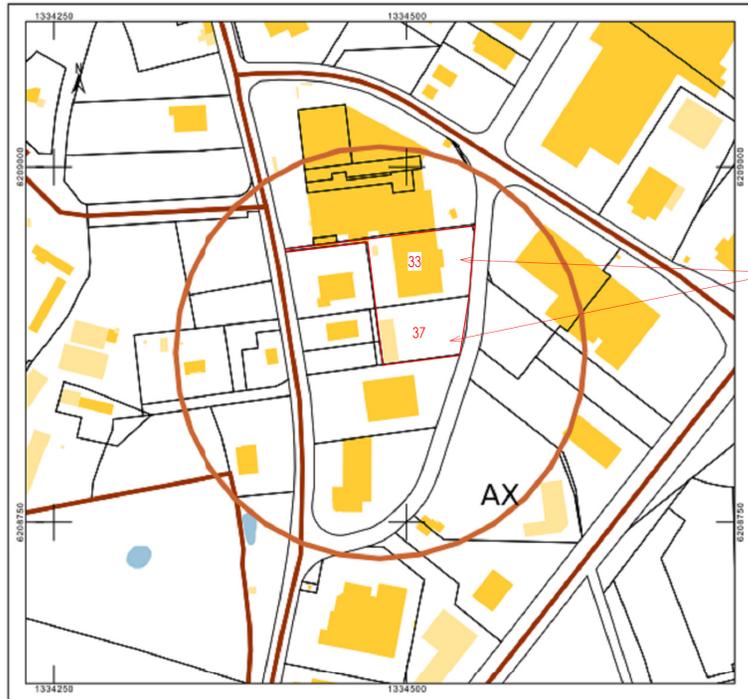

PLAN DE SITUATION ECH. 1/25000

SECTION AX
 PARCELLES: N°33 et N°37
 SURFACE TOTALE: 6184 m2

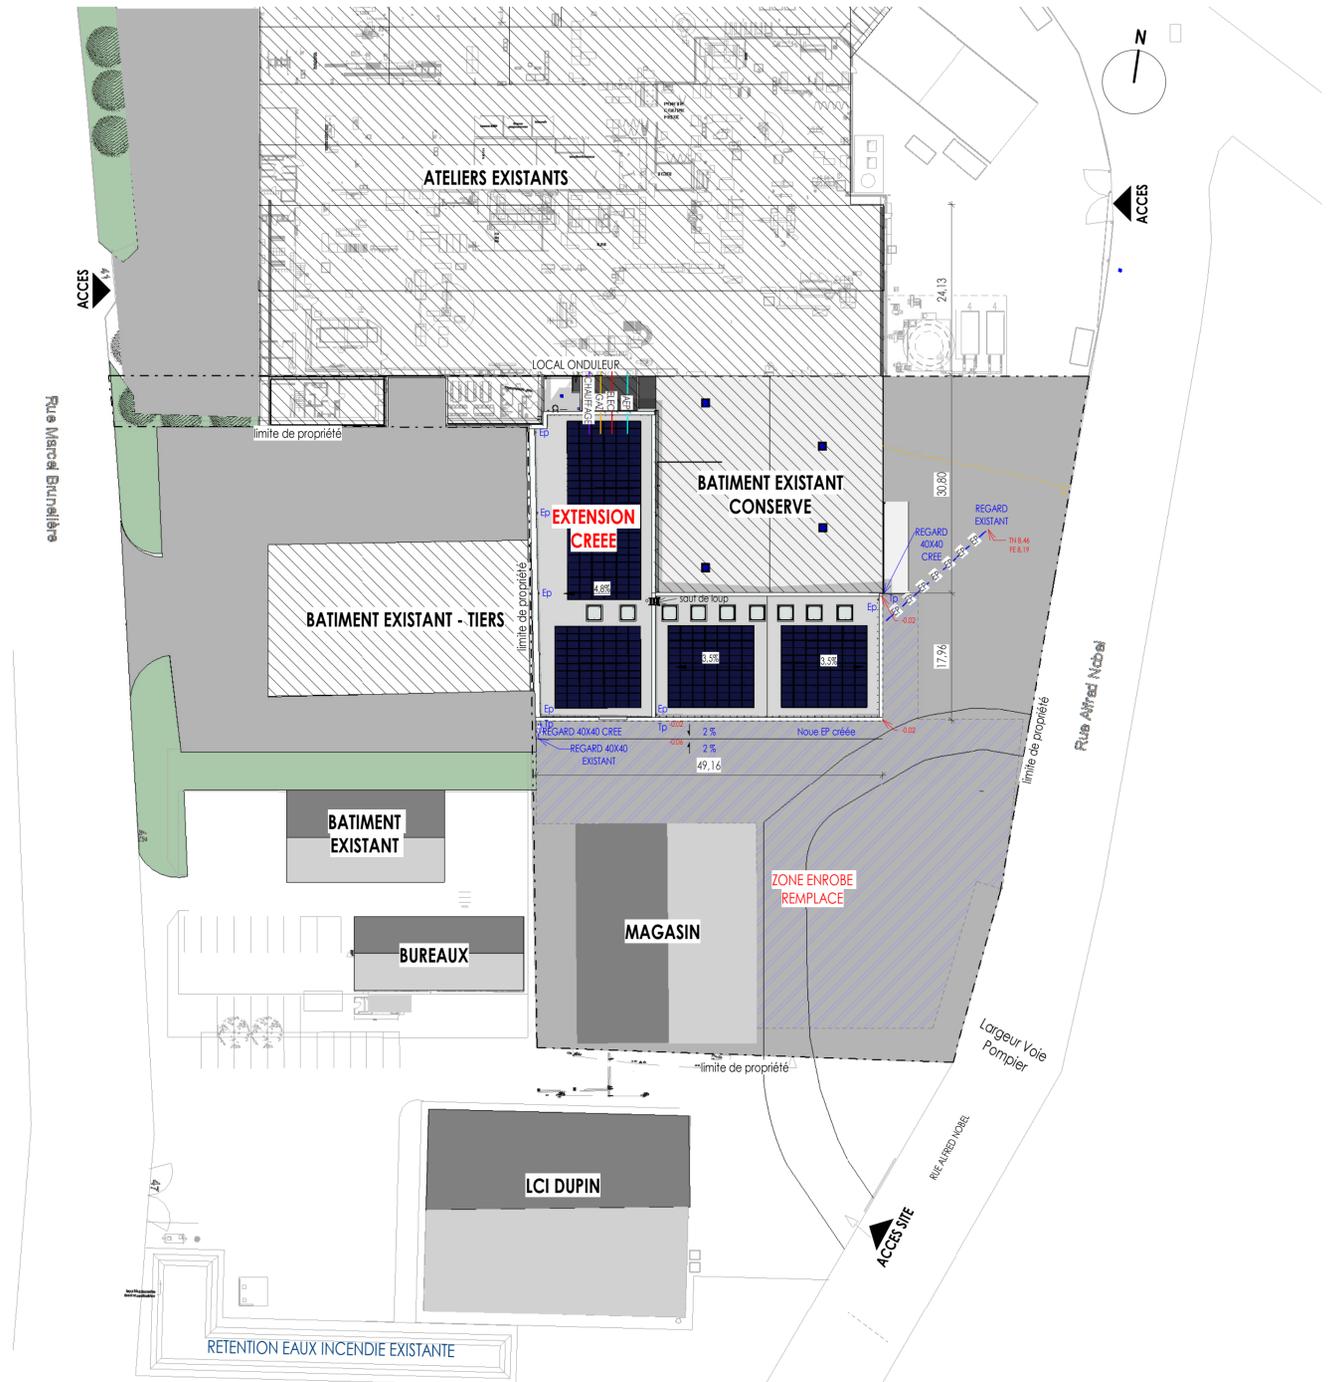

PLAN DE MASSE PROJET
 ECHELLE : 1 : 500

CUB	CETIH 2 rue Gustave EIFFEL - ZI de la seiglerie - 44270 MACHECOUL
	TRANSFORMATION D'UN PREAU Rue Alfred Nobel - ZI de la seiglerie - BP 41 - 44270 MACHECOUL
Cub Marchand - 82, rue de Bretagne - St Macaire en Mauges - 49450 - SEVREMOINE Téléphone : 02 41 55 26 42 - Mail : accueil49@cub-architecture.fr	

PLAN DE SITUATION - PLAN DE MASSE		PC	125
Référence : 22-02-01	Date :	Echelle : Comme indiqué	