


---

Présentation  
projet capagis

---

herbignac

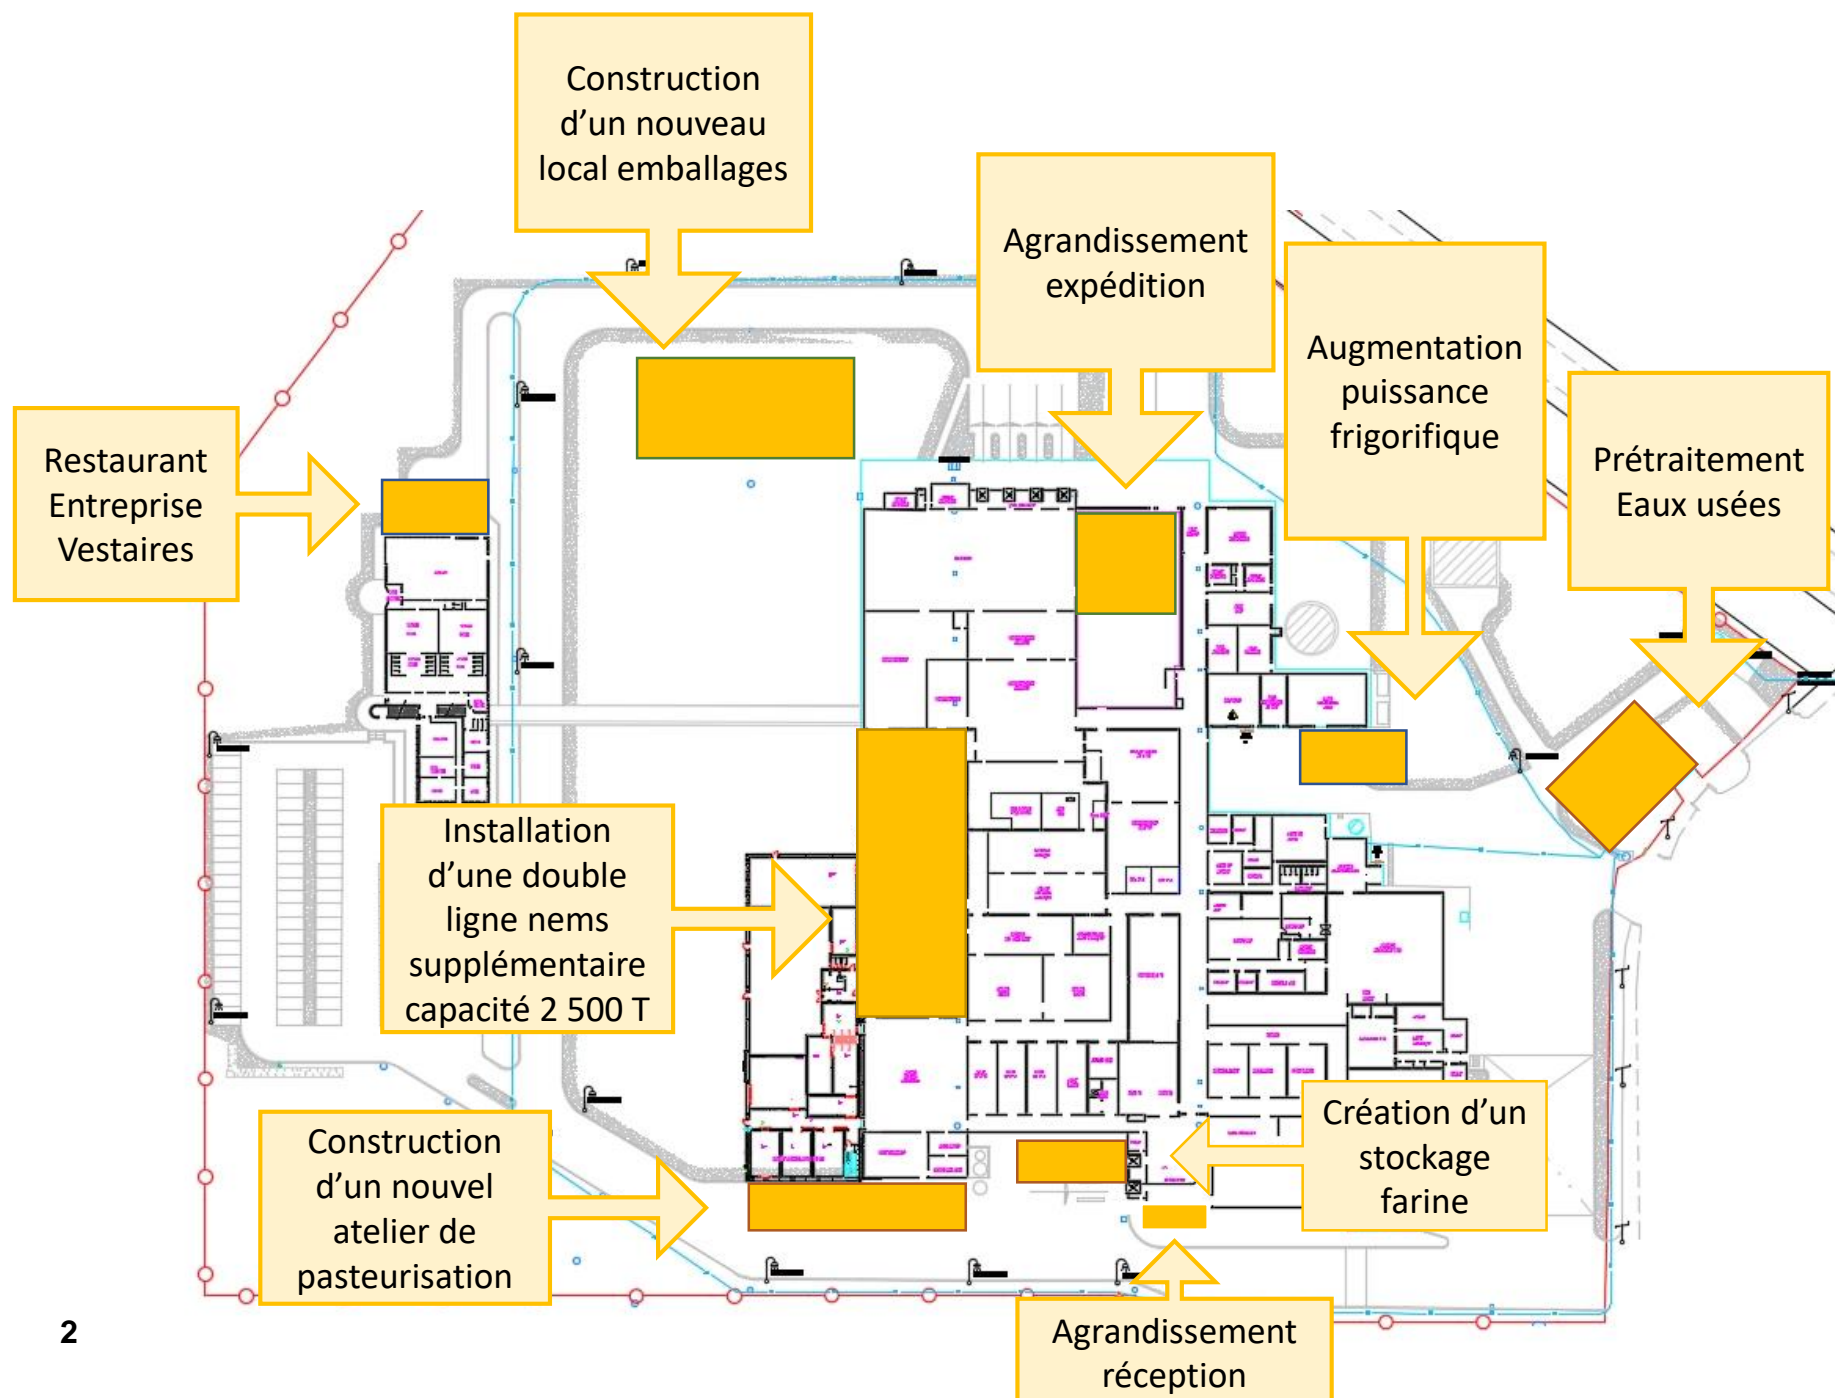

COMMUNE DE HERBIGNAC

Station d'épuration AGIS

Rue de la grée du rocher

Bassin BV2  
à construire  
sur terrain de Pa  
STER

Echelle 1/300

Nota : Ce plan est établi en fonction des limites apparentes  
et ne constitue pas un bornage avec les propriétés voisines  
Le nivellement est rattaché au système NGF (IGN 69)  
et Lambert 9 zones CC-47

