




ANNEXE 3


PLAN DE SITUATION

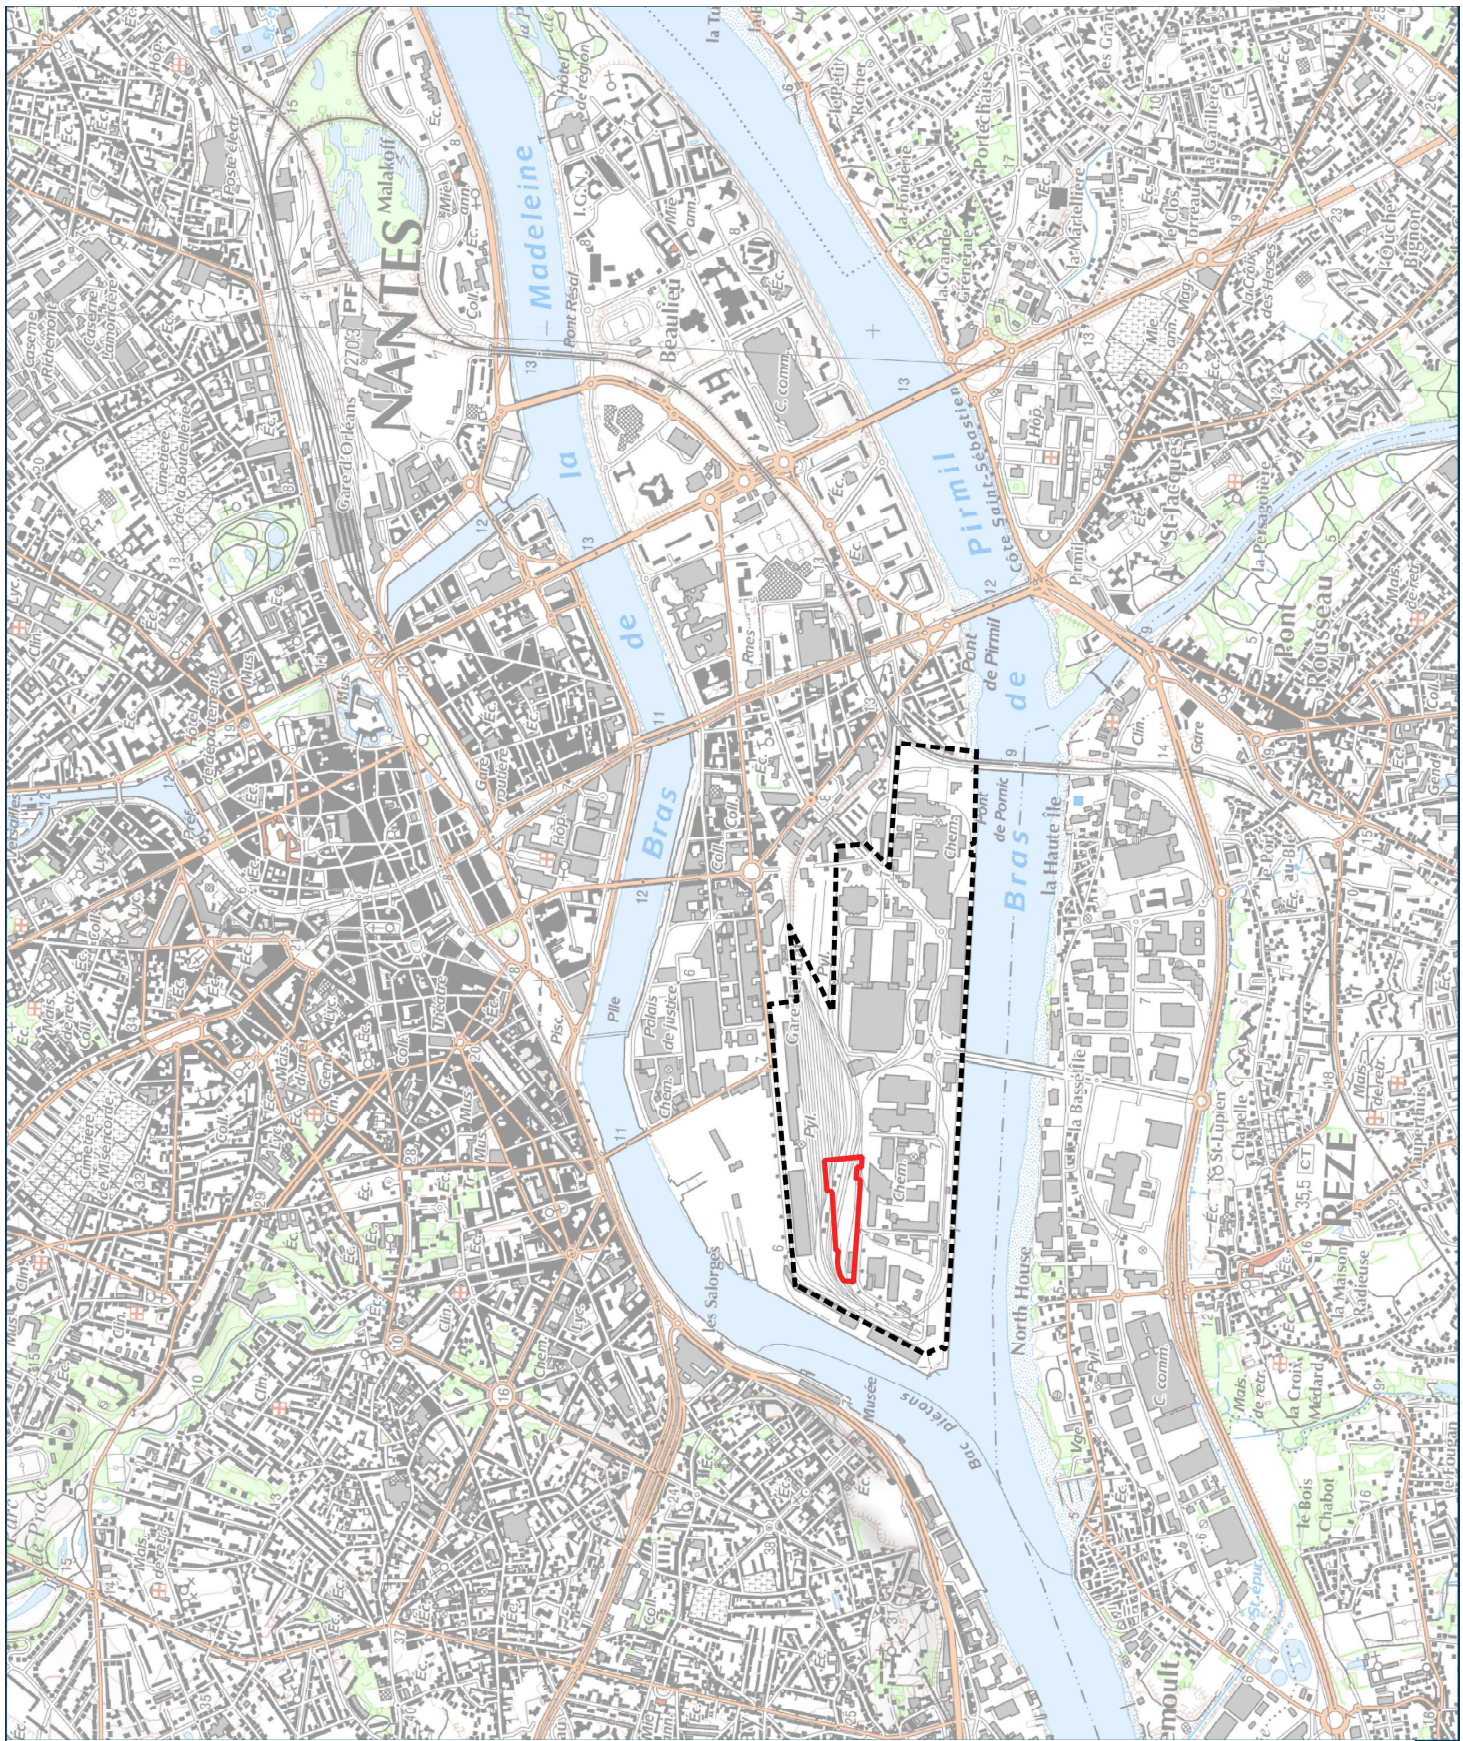

SAMOA

ÉCOCENTRE SUR LA
ZAC SUD-OUEST ÎLE DE NANTES

PLAN DE SITUATION

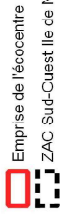

Emprise de l'écocentre
ZAC Sud-Ouest Île de Nantes



Source(s) : IGN 25 TOPO®

Conception et réalisation : ARTELIA 2023

4-53-3227
ACE ADE

ARTELIA




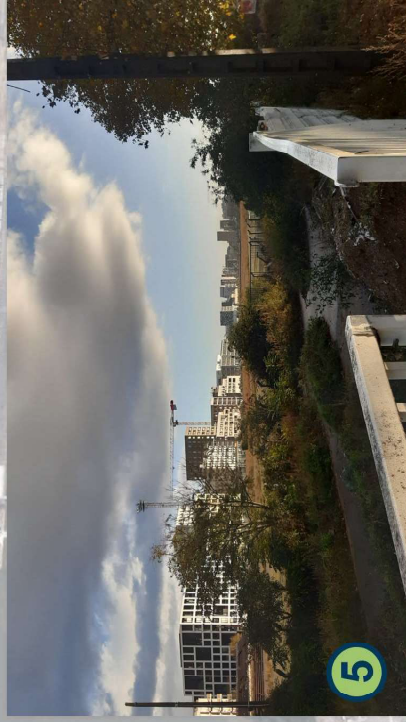
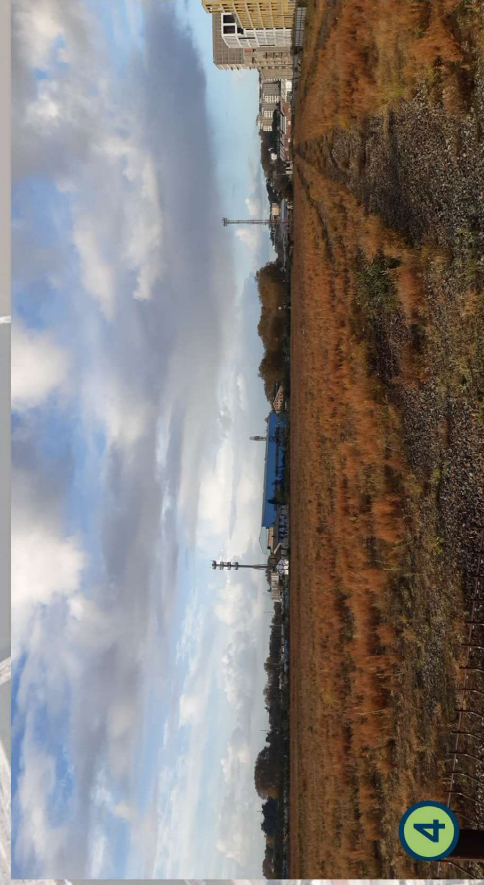
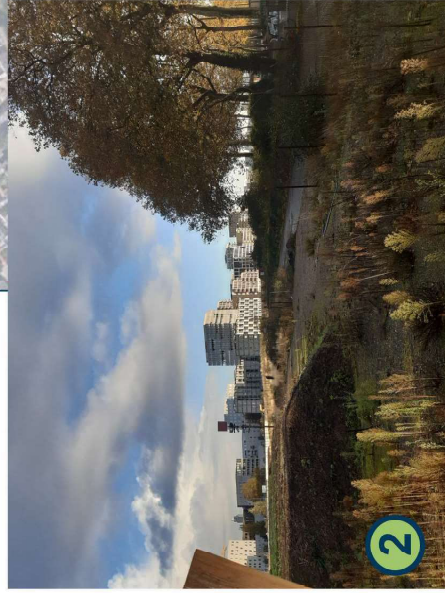
ANNEXE 4 PHOTOGRAPHIES

SAMOA

ÉCOCENTRE SUR LA
ZAC SUD-OUEST ÎLE DE NANTES

SITUATION DU PROJET DANS SON ENVIRONNEMENT

 Emprise de l'écocentre



0 50 100 m

Source(s) : Ortha 20 cm


Conception et réalisation : ARTELIA 2023

4-53-3227
ACE ADE

 ARTELIA



ANNEXE 5 PLAN DU PROJET

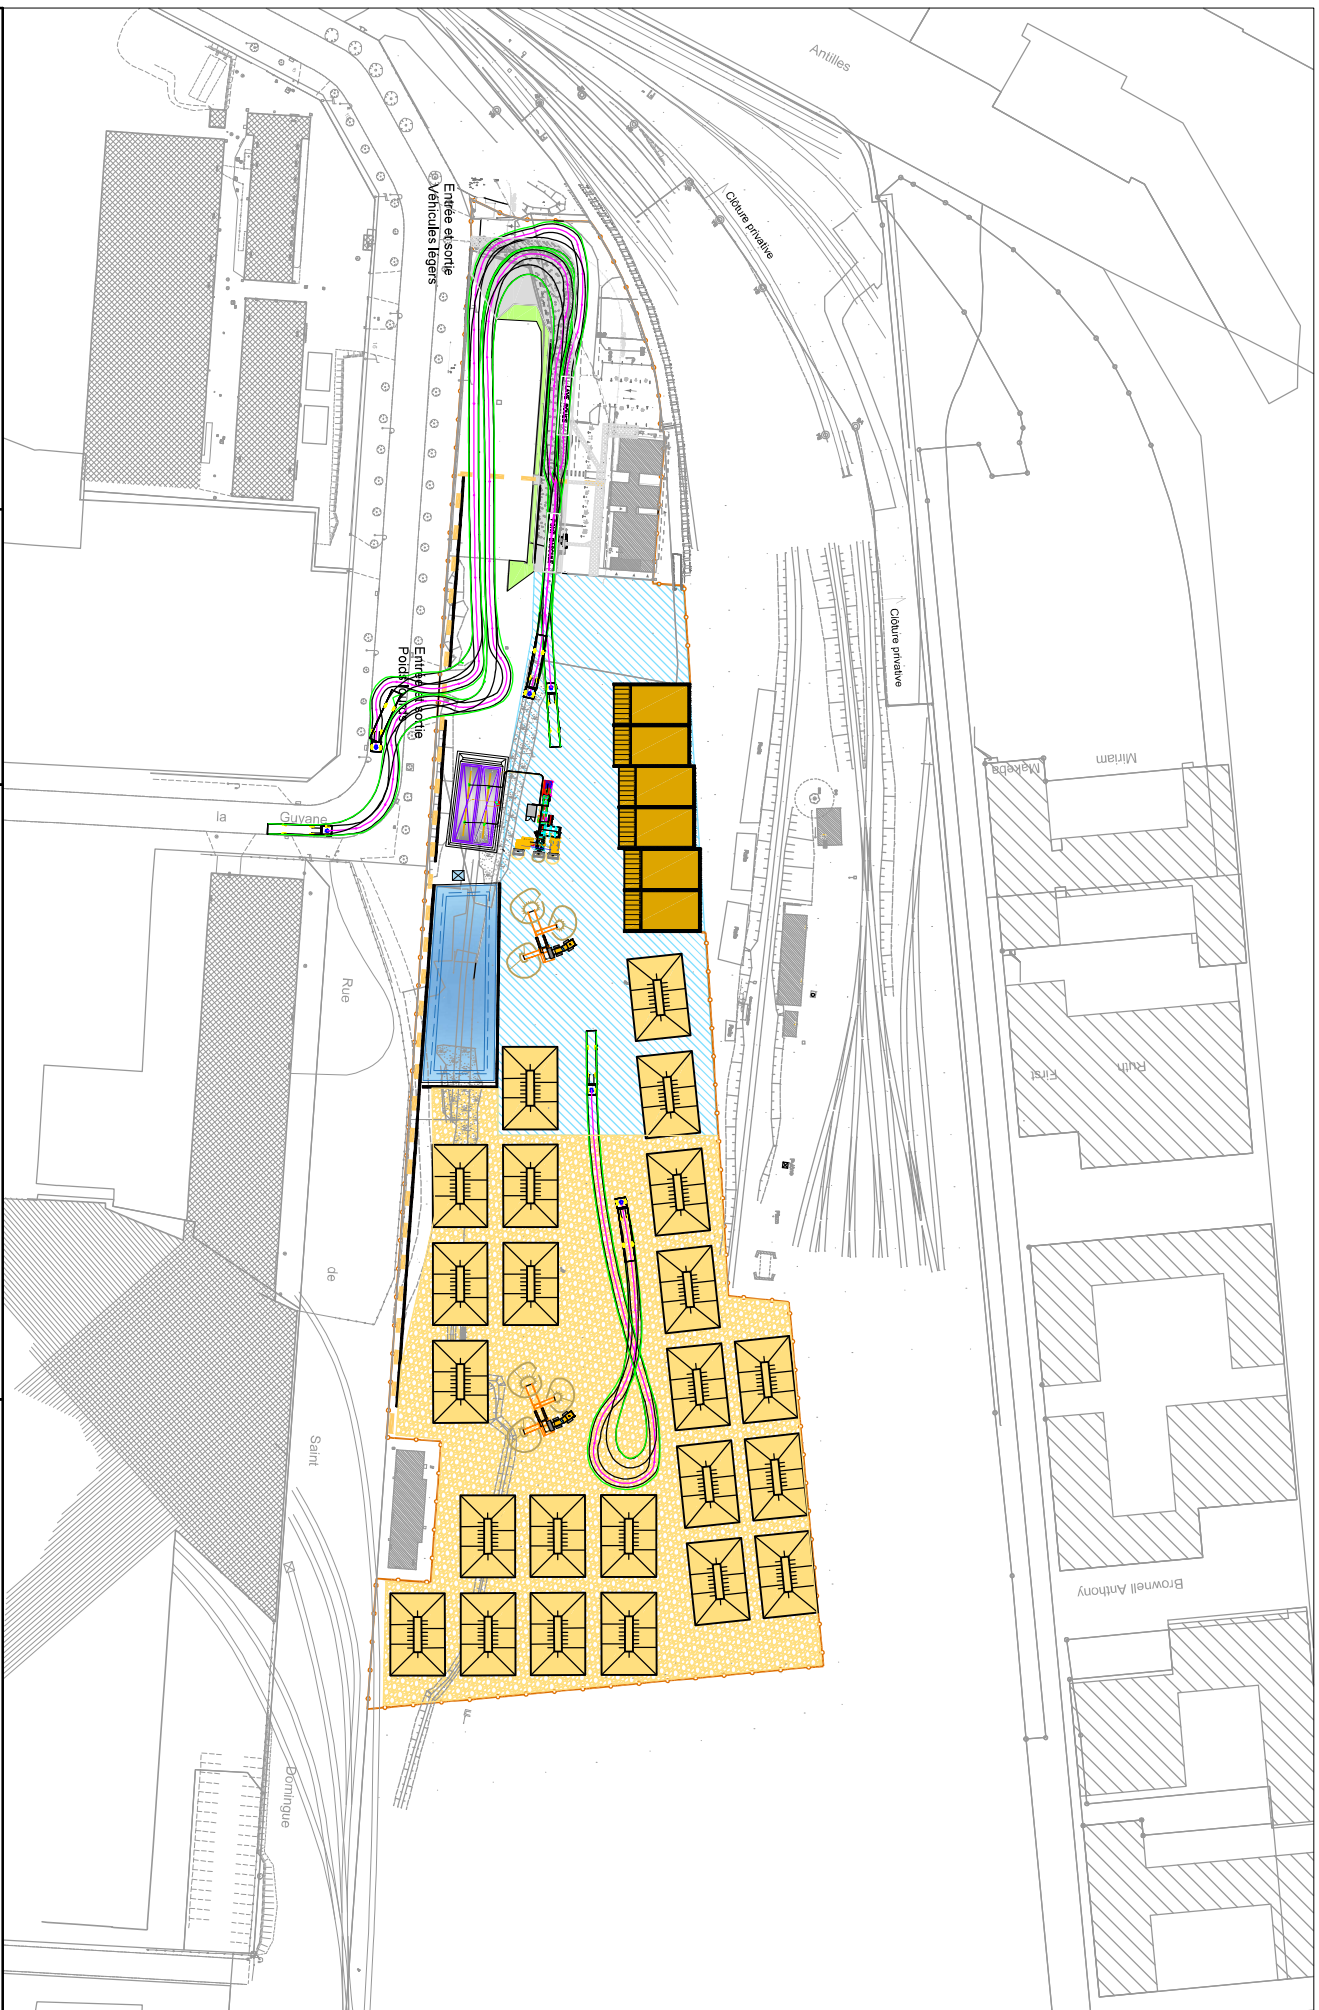

Brezilion - Horizon Sols - Environnement
 128 rue de Beauvais
 60290 Magny-le-Compiègne
 Tél. : 03 57 63 21 21

Ce dessin propriété de l'entreprise
 BREZILION ne peut être reproduit
 ni transmis, utilisé sans son autorisation expresse.

ILE RECYCLE - PLATEFORME DE GESTION DES TERRES

AFF N° : 09-05-01-02 PLAN N° : 01

ECHELLE 1/1000
 FORMAT A3


PLAN DE COMPOSITION

Nom de l'élève : DMO
 PMA/VRD-ILERECYCLE V5.4.dwg

Date 02/08/2023
 Feuille 1/1





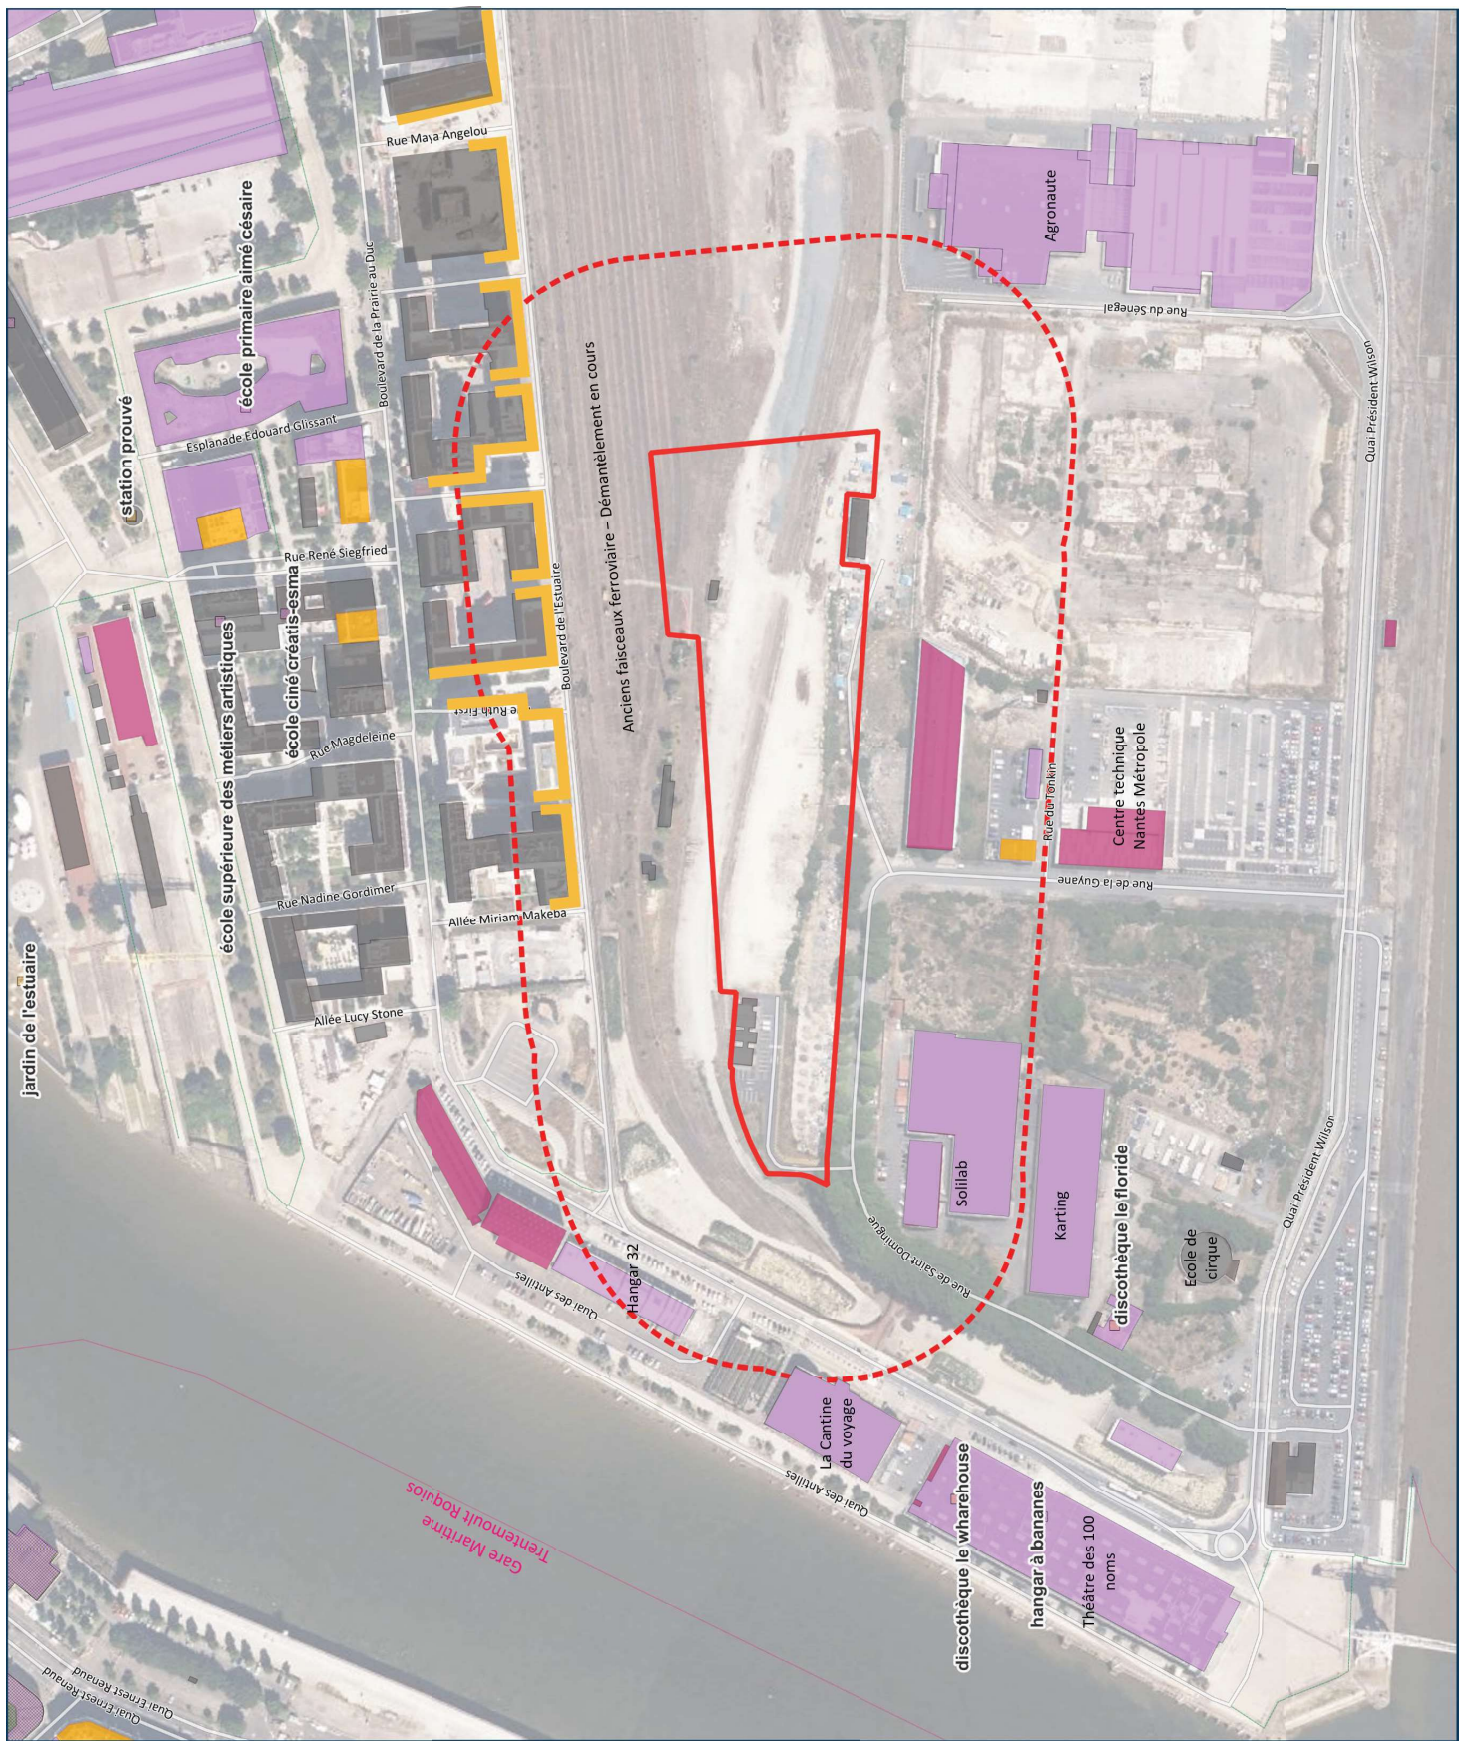











ANNEXE 6 PLAN DES ABORDS



SAMOA
ÉCOCENTRE SUR LA
ZAC SUD-OUEST ÎLE DE NANTES

ABORDS DU PROJET

-  Emprise de l'écocentre
-  Abords de 100 m autour du projet
- Réseaux de déplacement**
 -  Bac ou liaison maritime
 -  Route
 -  Sentier
- Zones d'activités ou d'intérêts**
 -  Administratif ou militaire
 -  Culture et loisirs
 -  Industriel et commercial
 -  Science et enseignement
- Bâtiments**
 -  Résidentiel
 -  Commercial et services
 -  Industriel
 -  Indifférencié

0 25 50 m 

Sources : Ortha 20 cm, BD Topo®

Conception et réalisation : ARTELIA 2023
4-53-3227
ACE ADE

ARTELIA




ANNEXE 7

PLAN DE SITUATION PAR RAPPORT A UN SITE NATURA 2000

Annexes obligatoires adjointes au formulaire cerfa n 14734*04

ZAC SUD-OUEST ILE DE NANTES - GESTION DES TERRES EXCAVEES DE CHANTIER - MISE EN ŒUVRE D'UN ECOCENTRE DEDIE

Demande d'examen au cas par cas

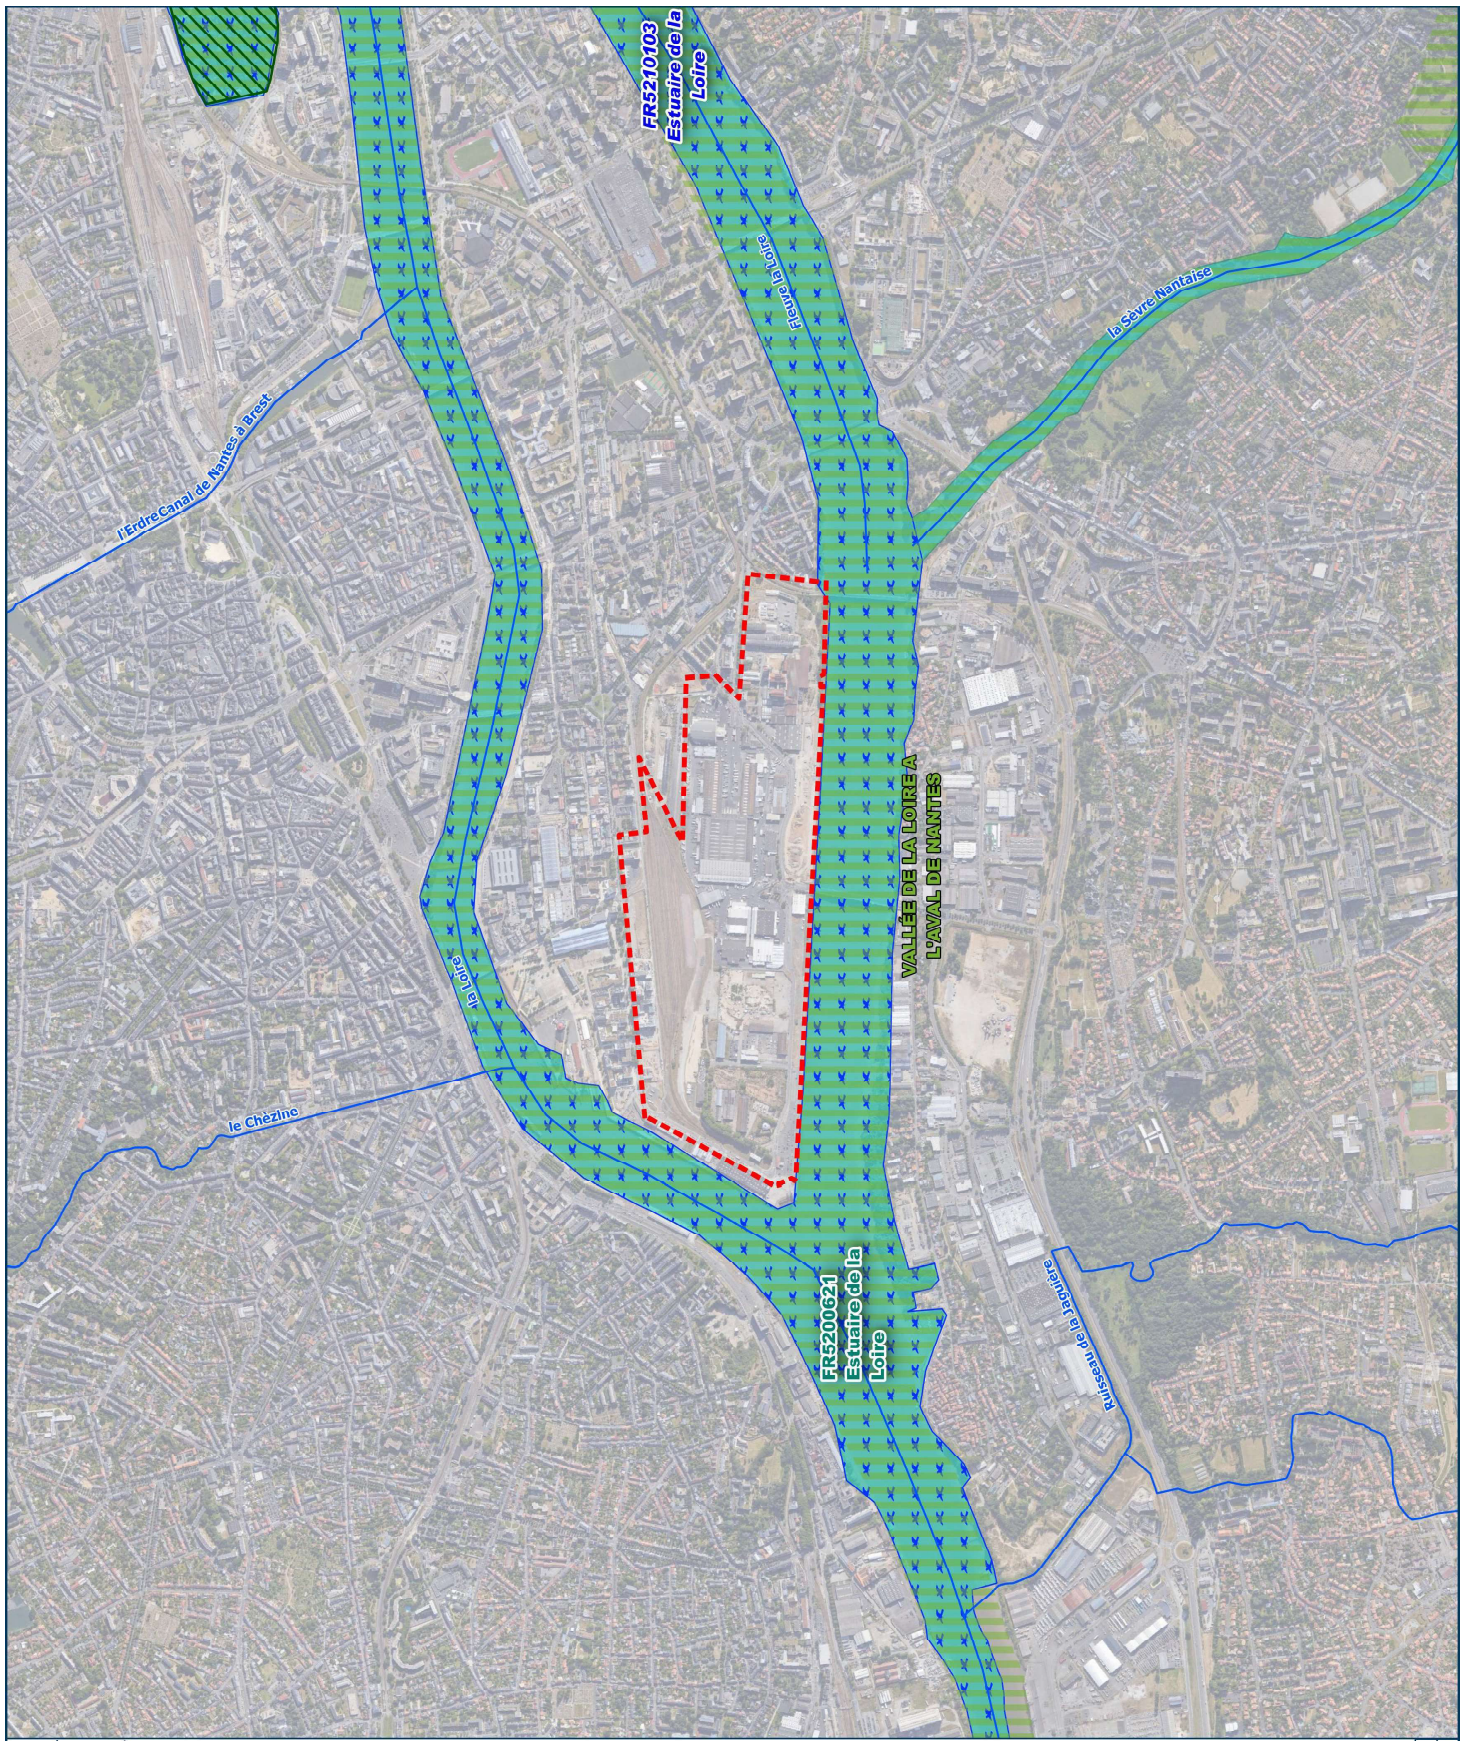


<p>SAMOA</p> <p>ZAC SUD OUEST ILE DE NANTES</p> <p>Mise à jour des inventaires écologiques pour le volet faune flore</p>	<p>ESPACES NATURELS REMARQUABLES</p>	<p>ZAC Sud Ouest Ile de Nantes</p>	<p>Hydrographie</p> <p>Cours d'eau</p>	<p>Natura 2000</p> <p>Directive habitats : Sites d'Importance Communautaire (SIC) (ZSC SIC)</p> <p>Directive oiseaux : Zonage de Protection Spéciale</p>	<p>Inventaires</p> <p>ZNIEFF de type 1</p> <p>ZNIEFF de type 2</p>	<p>0 150 300 m</p> <p>Source(s) : Photographies Aériennes IGN, INPN</p> <p>Complétez et réalisez : ARTELIA 2021</p> <p>4-592743</p> <p>ACE ABU</p> <p>ARTELIA</p>
---	---	------------------------------------	---	---	---	--

SAMOA

ÉCOCENTRE SUR LA
ZAC SUD-OUEST ÎLE DE NANTES

SITES N2000

 

Emprise de l'écocentre

Natura 2000



Directive oiseaux (ZPS)




Directive habitats (ZSC, SIC)



135 m

FR5200621
Estuaire de la Loire

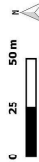

0 25 50 m

Source(s) : OrMa 20 ans, INPH

Conception et réalisation : ARTELIA 2023



4-53-3227
ACE ADE