PLAN DE SITUATION

Ech : 2500

COMMUNE : 44590 DERVAL
Adresse : La Boutonnais

CADASTRE		
	Section(s)	: ZI
	Parcelle(s)	: 39
	Surface	: 49535

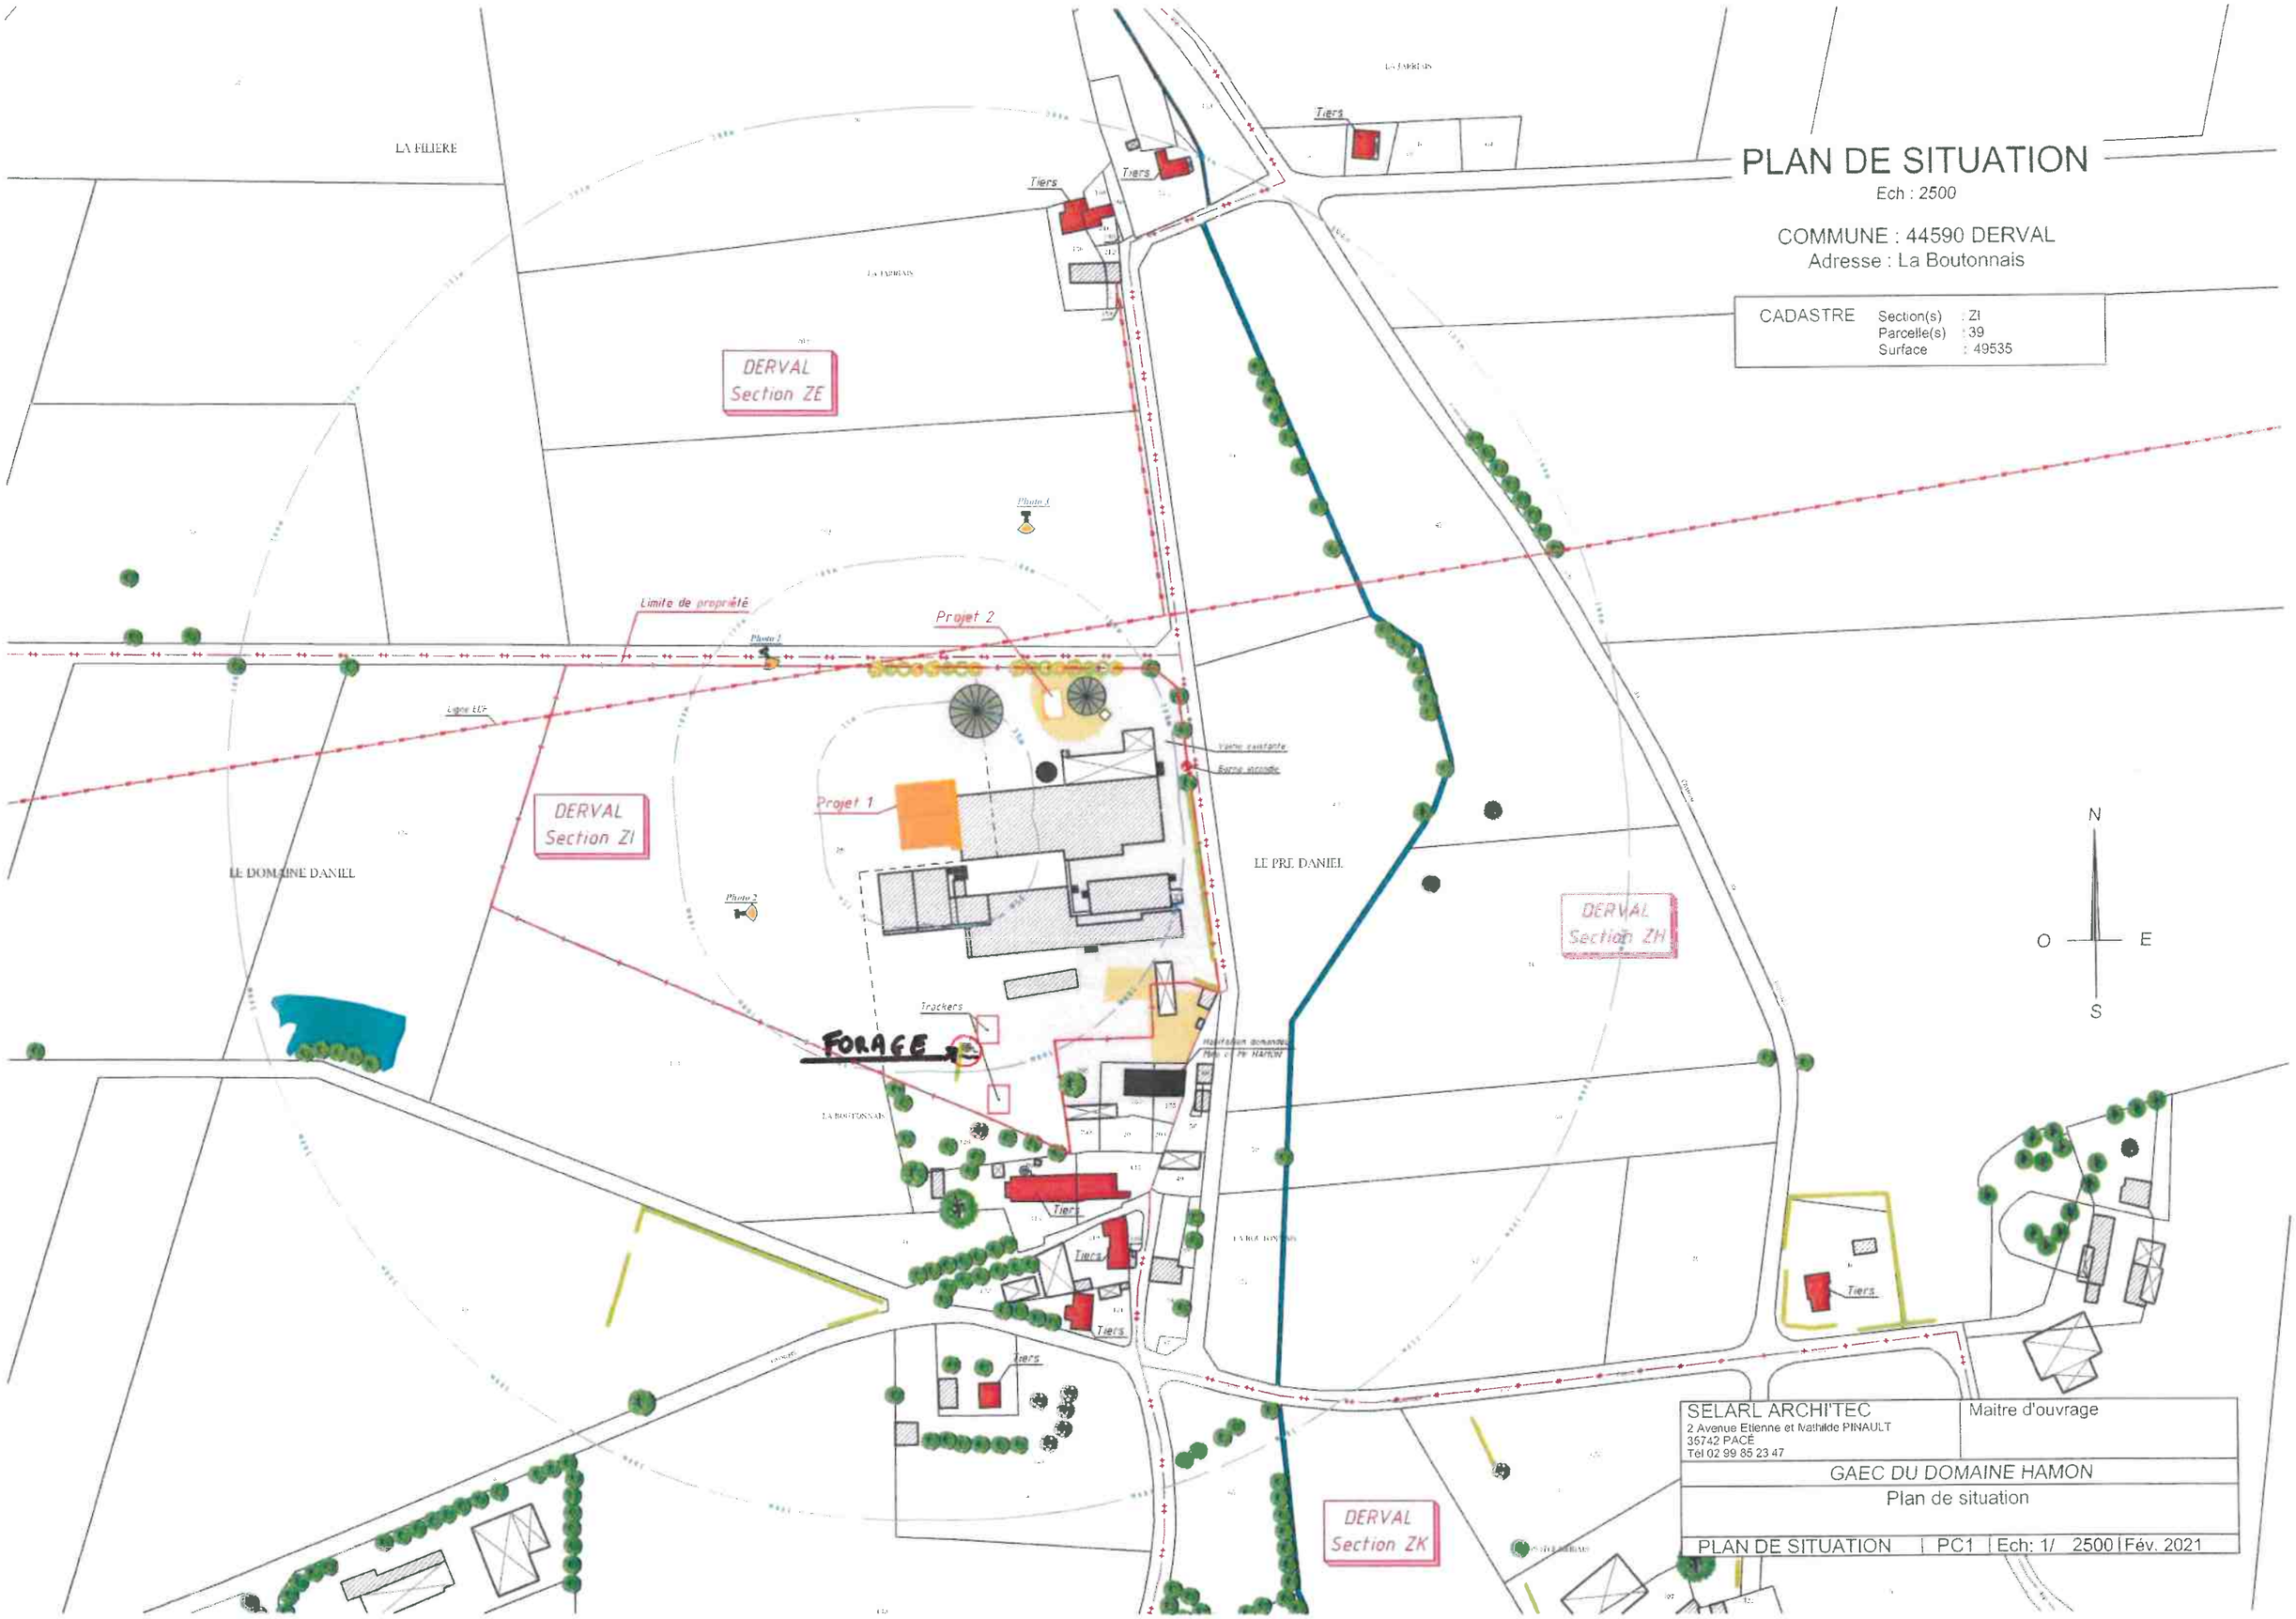

SELARL ARCHI'TEC 2 Avenue Etienne et Mathilde PINAULT 35742 PACÉ Tél 02 99 85 23 47	Maitre d'ouvrage
GAEC DU DOMAINE HAMON	
Plan de situation	
PLAN DE SITUATION | PC1 | Ech: 1/ 2500 | Fév. 2021	