
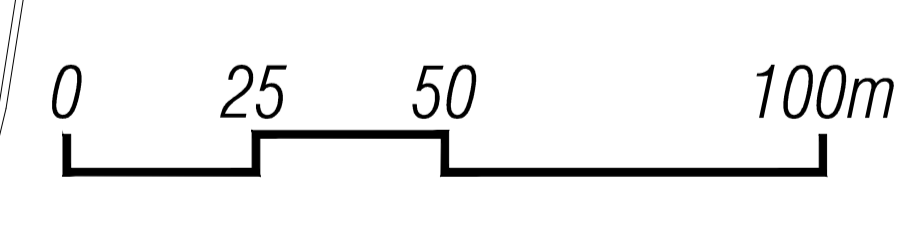


- A** Atelier
- E** Entrepôt
- H** Habitation
- B** Bureaux

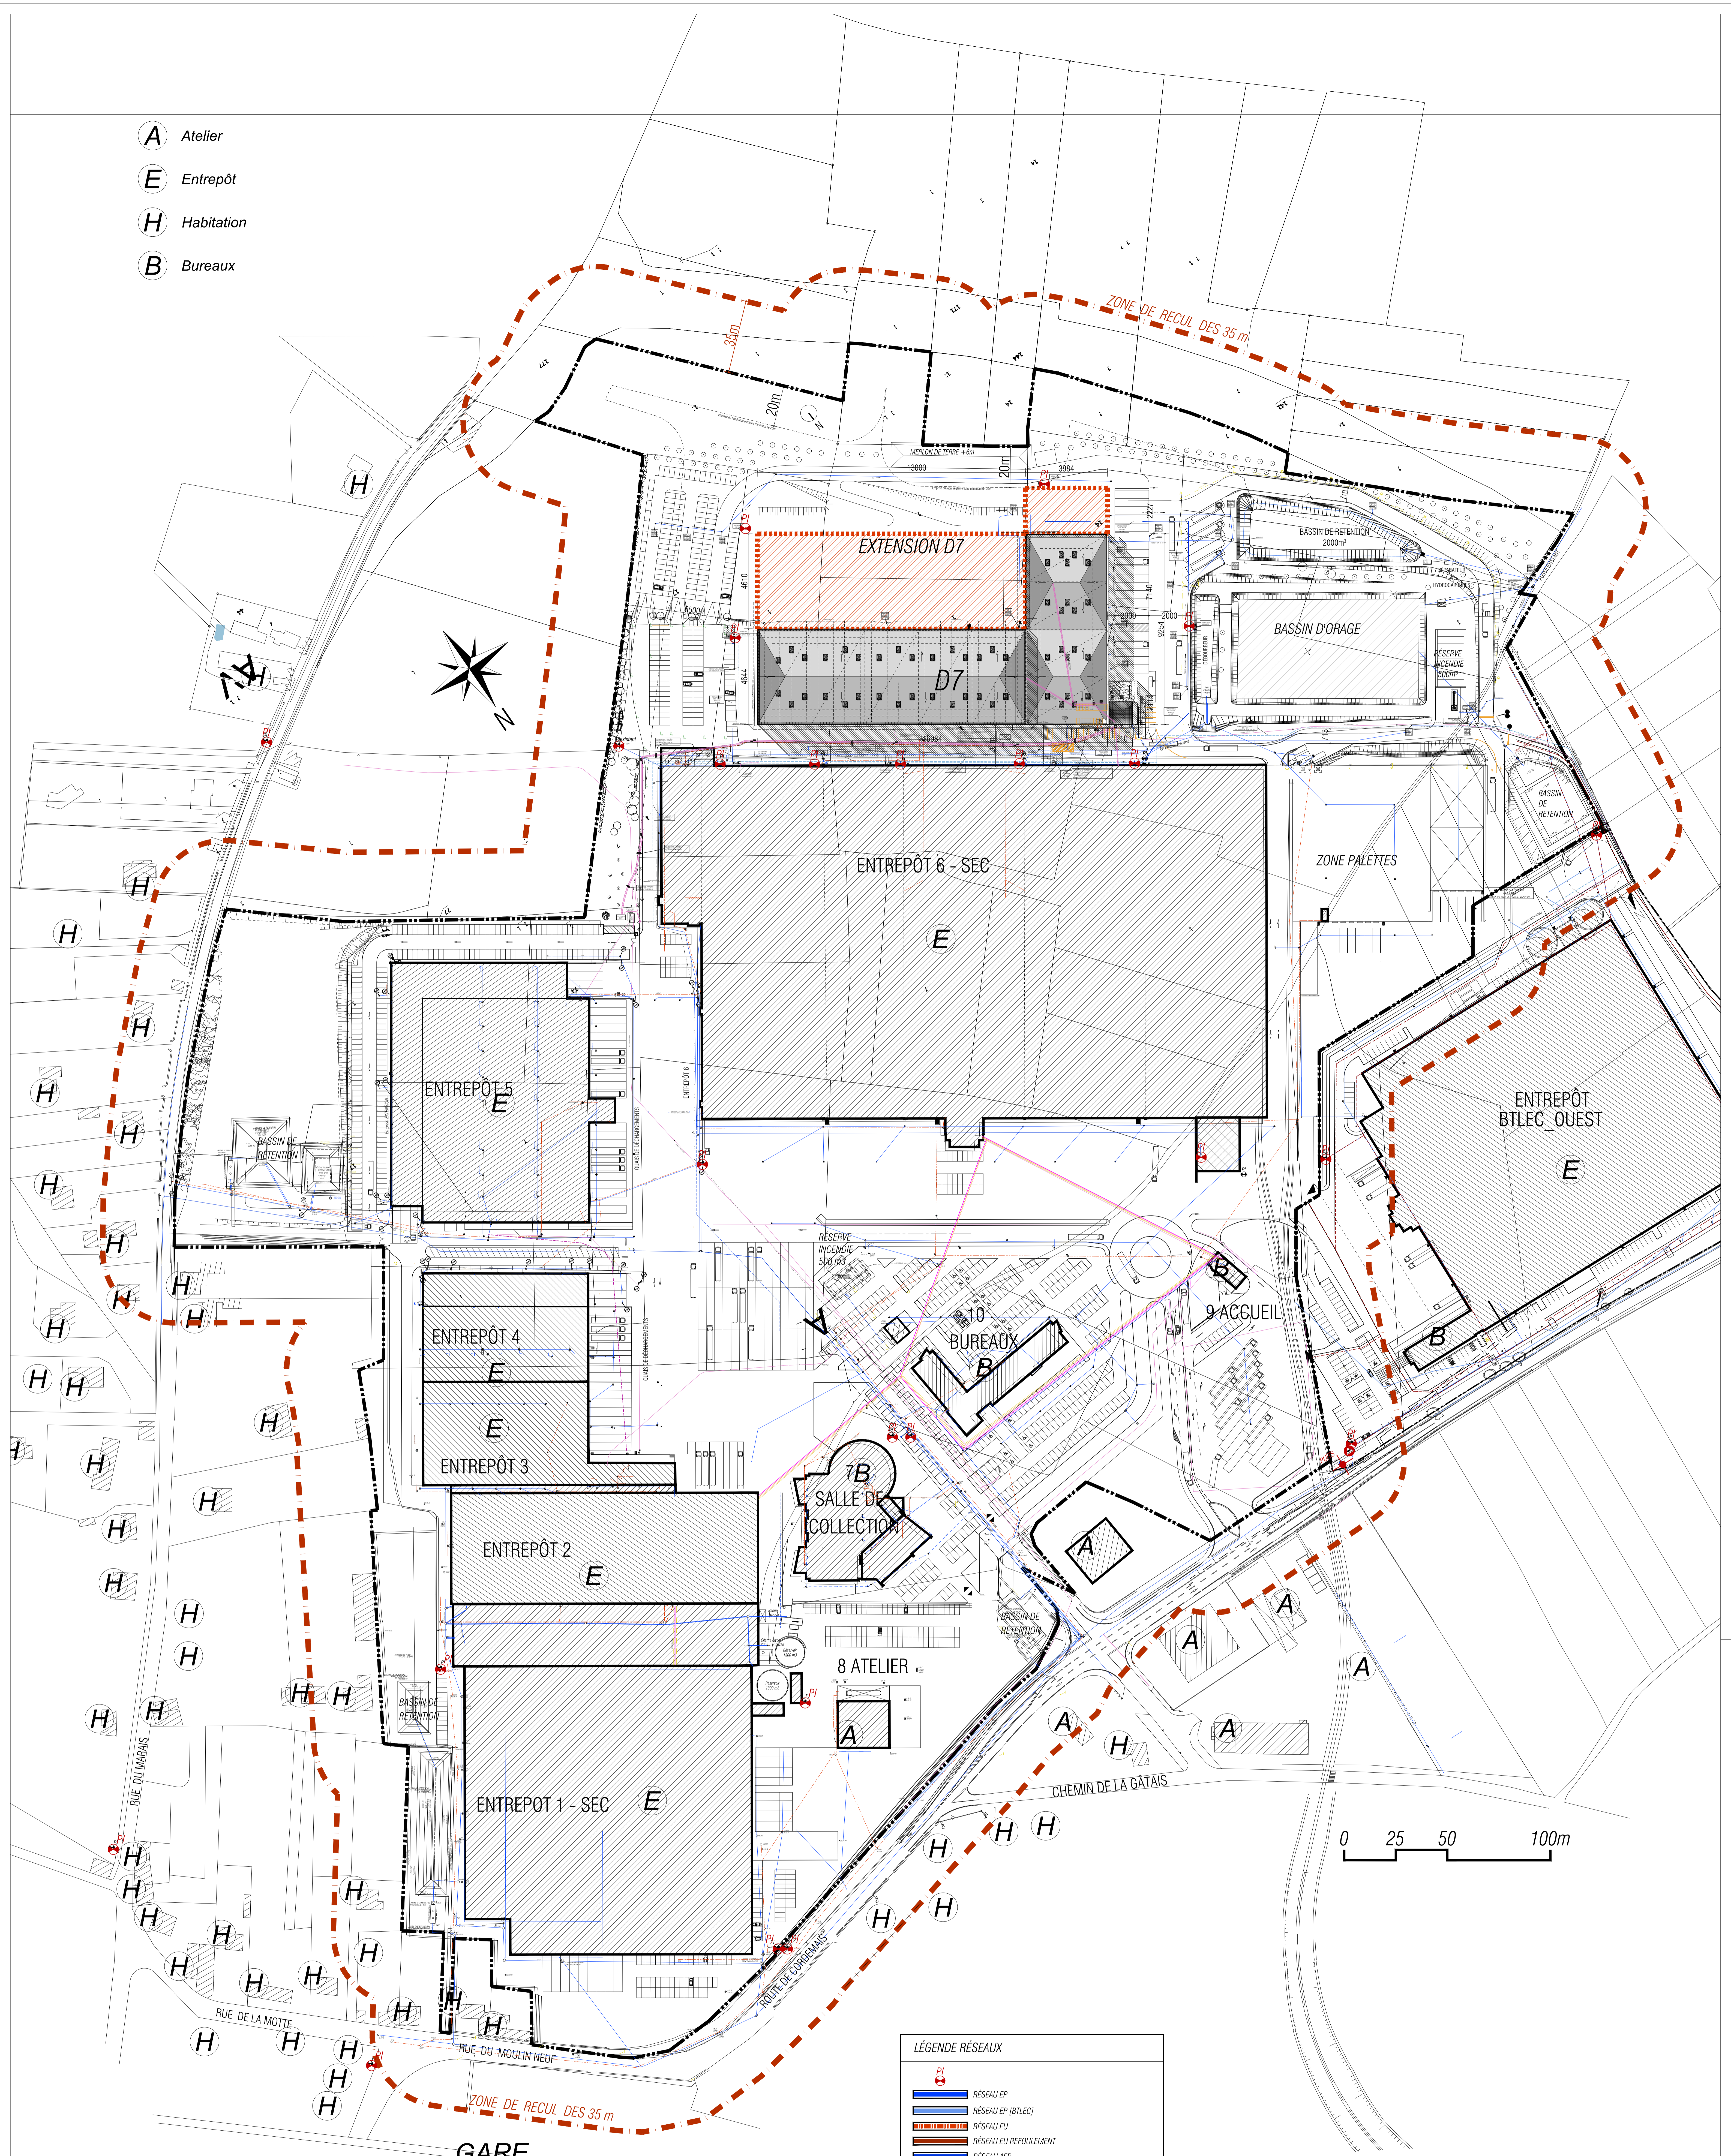

**LÉGENDE RÉSEAUX**

	RÉSEAU EP
	RÉSEAU EP (BTLEC)
	RÉSEAU EU
	RÉSEAU EU REFOULEMENT
	RÉSEAU AEP
	RÉSEAU SPRINKLAGE
	RÉSEAU SPRINKLAGE REFOULEMENT
	RÉSEAU INCENDIE
	RÉSEAU ELECTRICITE
	RÉSEAU ELECTRICITE MT
	RÉSEAU INFORMATIQUE
	RÉSEAU ALARME
	FRANCE TELECOM
	RÉSEAU ECLAIRAGE
	GRI GAZ

20.01	PC	EXTENSION D7	Route de Cordemais 44360 Saint Etienne de Montlic Route de Cordemais 44360 Saint Etienne de Montlic	
GRC	02/06/2021	1/1000e		
00	PLAN MASSE - rayon 35m		Xavier Sorin Paul-Henri Clément Emilie Souin Richard Sicard	
Maître d'ouvrage:		PROJET	44 50 50 50 50 44 50 50 50 50 44 50 50 50 50	