

LEGENDE:

CHASSIS DE DESENFUMAGE SGO 200X200 -SUE 2.16 M<sup>2</sup>


BOITIER DE DECLENCHEMENT DU DESENFUMAGE DU CANTON CONCERNE

COMMANDE GÉNÉRALE DU DÉSENFUMAGE TOUS CANTONNEMENTS USINAGE ALU


ECRAN DE CANTONNEMENT




CANTON 1 : 765 M<sup>2</sup> AVEC 8 DNFC DE 2.14 M<sup>2</sup>

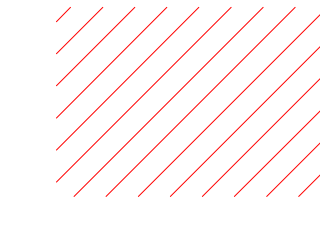

CANTON 2 : 435 M<sup>2</sup> AVEC 8 DNFC DE 1.08 M<sup>2</sup>

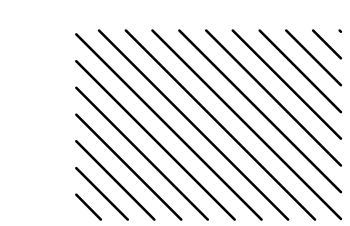

BATIMENT EXISTANT - 669 M<sup>2</sup>

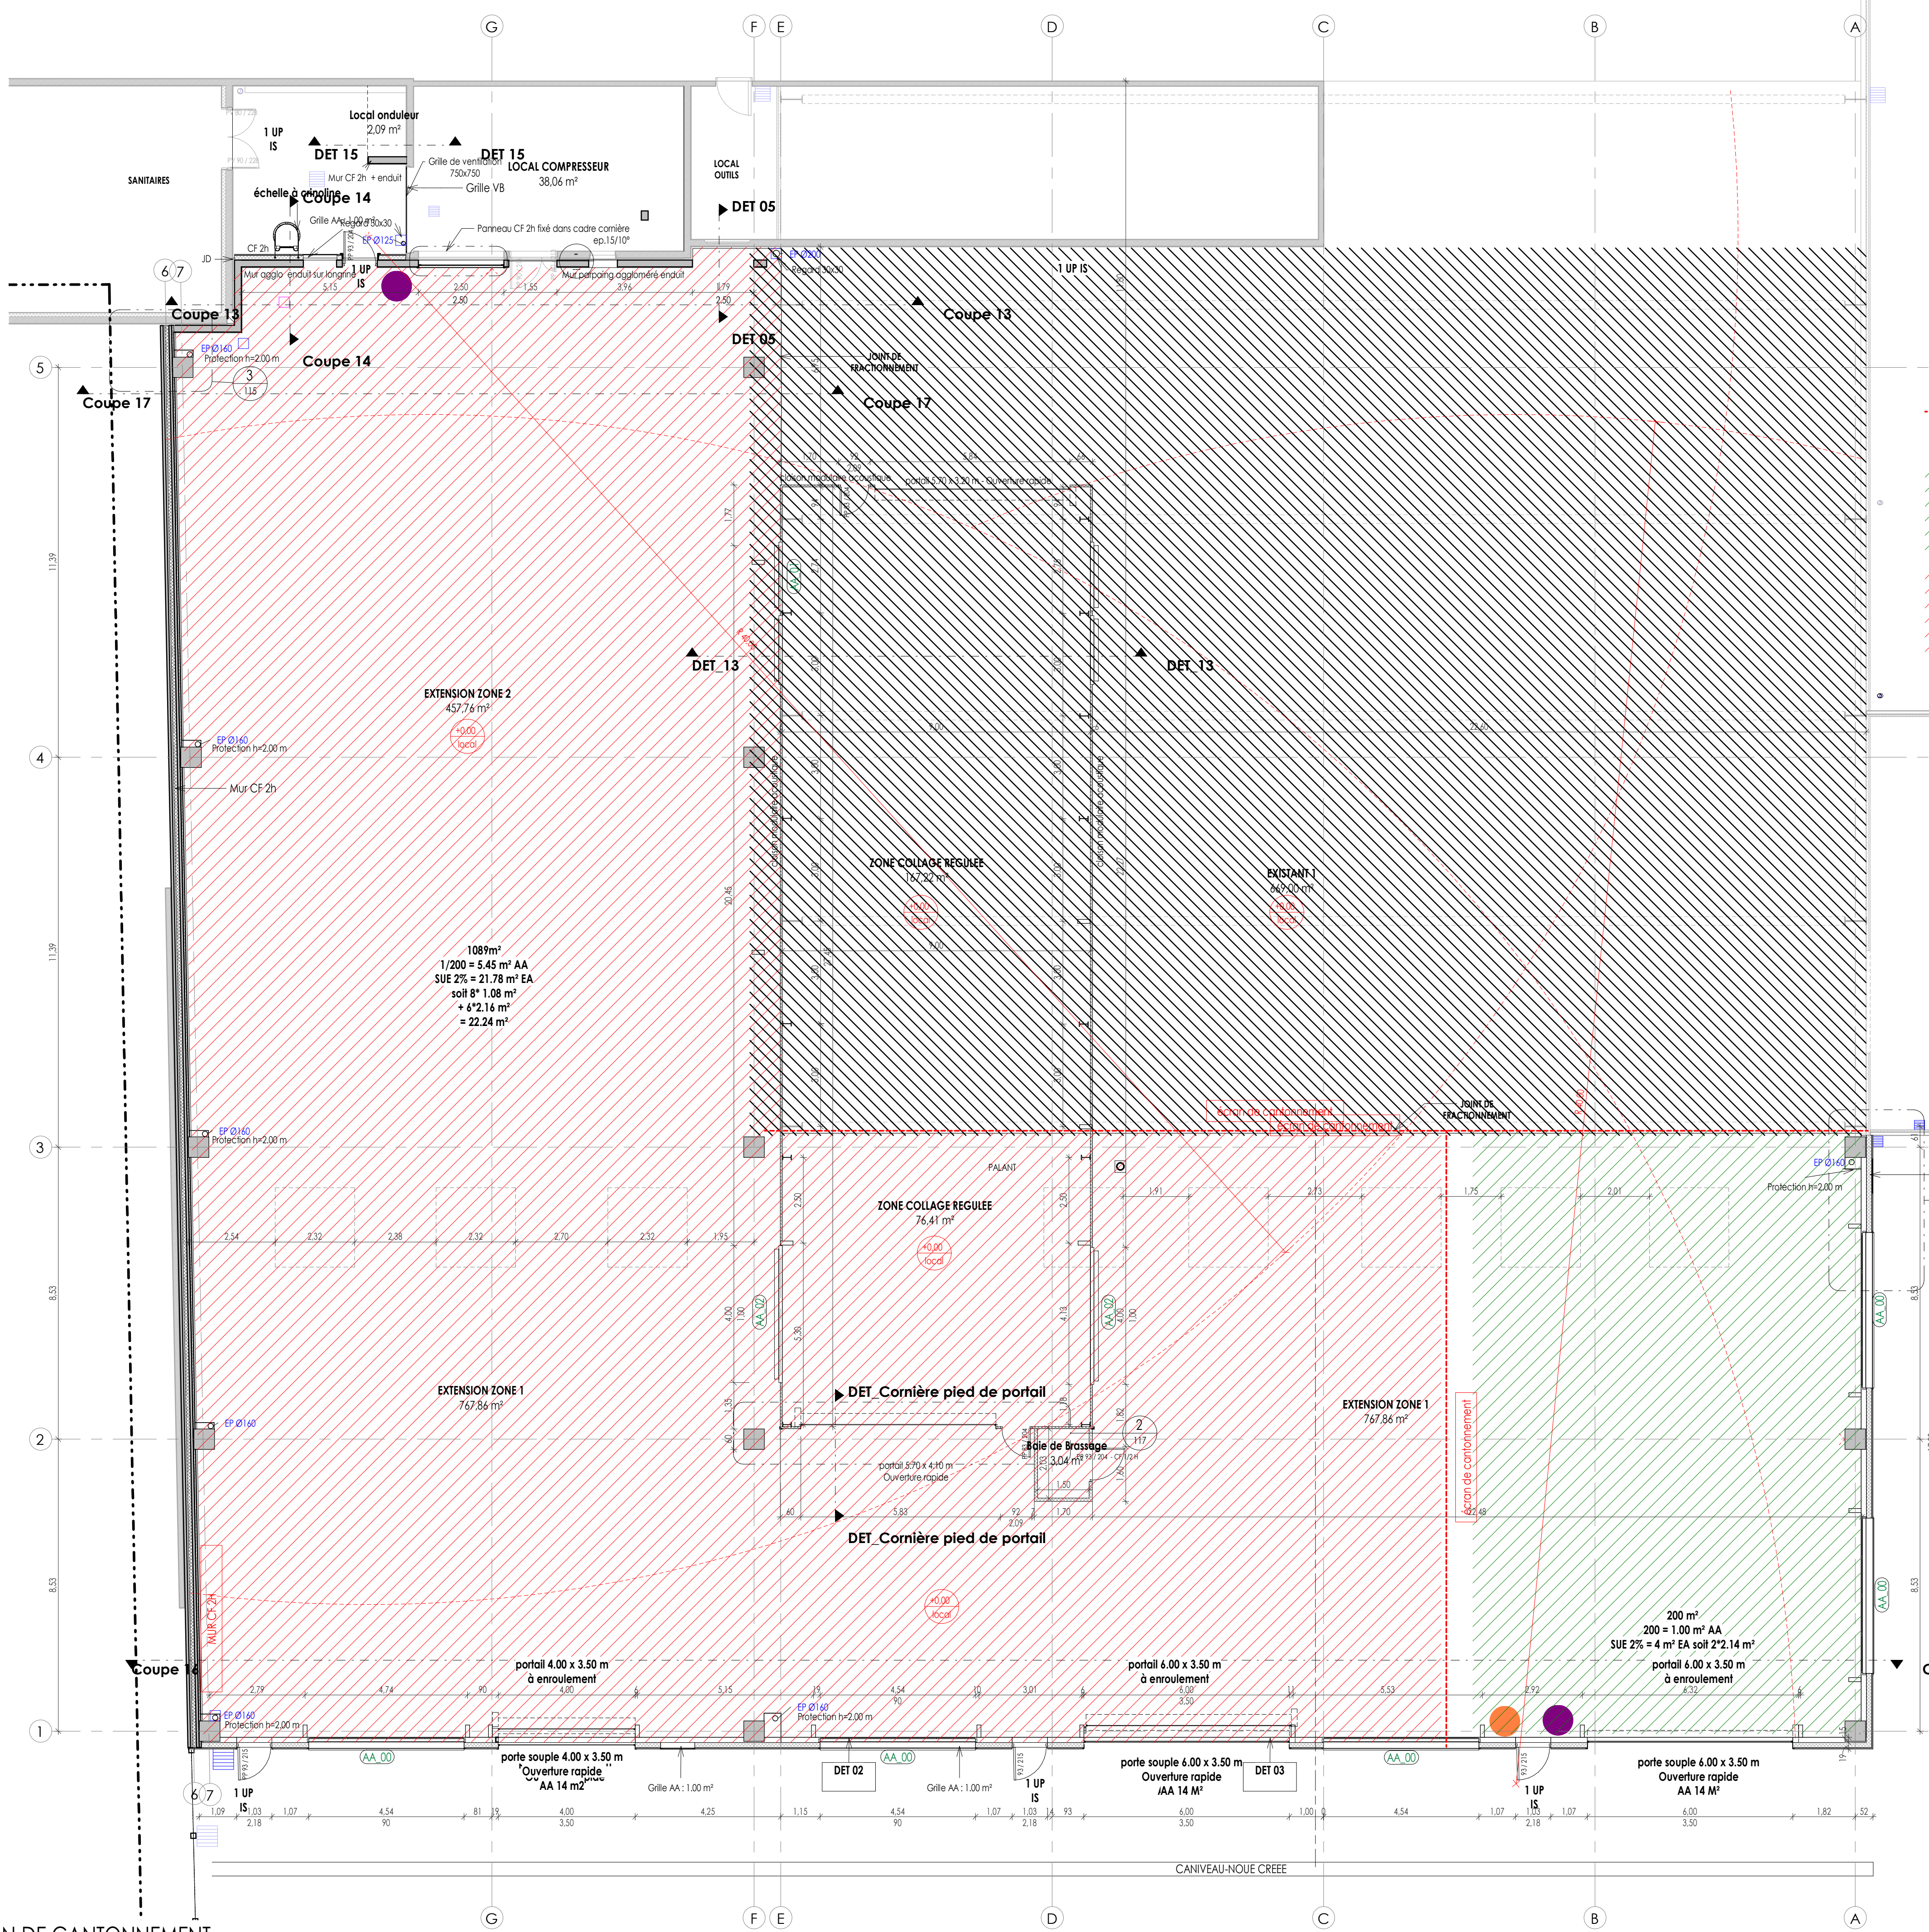

PLAN DE CANTONNEMENT  
Echelle : 1 : 100

	<b>CETIH</b> 2 rue Gustave EIFFEL - ZI de la seiglerie - 44270 MACHECOUL
	<b>TRANSFORMATION D'UN PREAU</b> Rue Alfred Nobel - ZI de la seiglerie - BP 41 - 44270 MACHECOUL
Cub Architecture - 128 rue Georges Charpak - PA de la Lande St Martin - 44115 HAUTE GOULAINÉ Téléphone : 02 44 76 20 76 - Mail : accueil44@cub-architecture.fr	

PLAN DE CANTONNEMENT 1_100°	PRO	108
Référence : 22-02-01	Date : 06/10/2022	Echelle : 11 : 100