



C_E
Echelle : 1 : 50

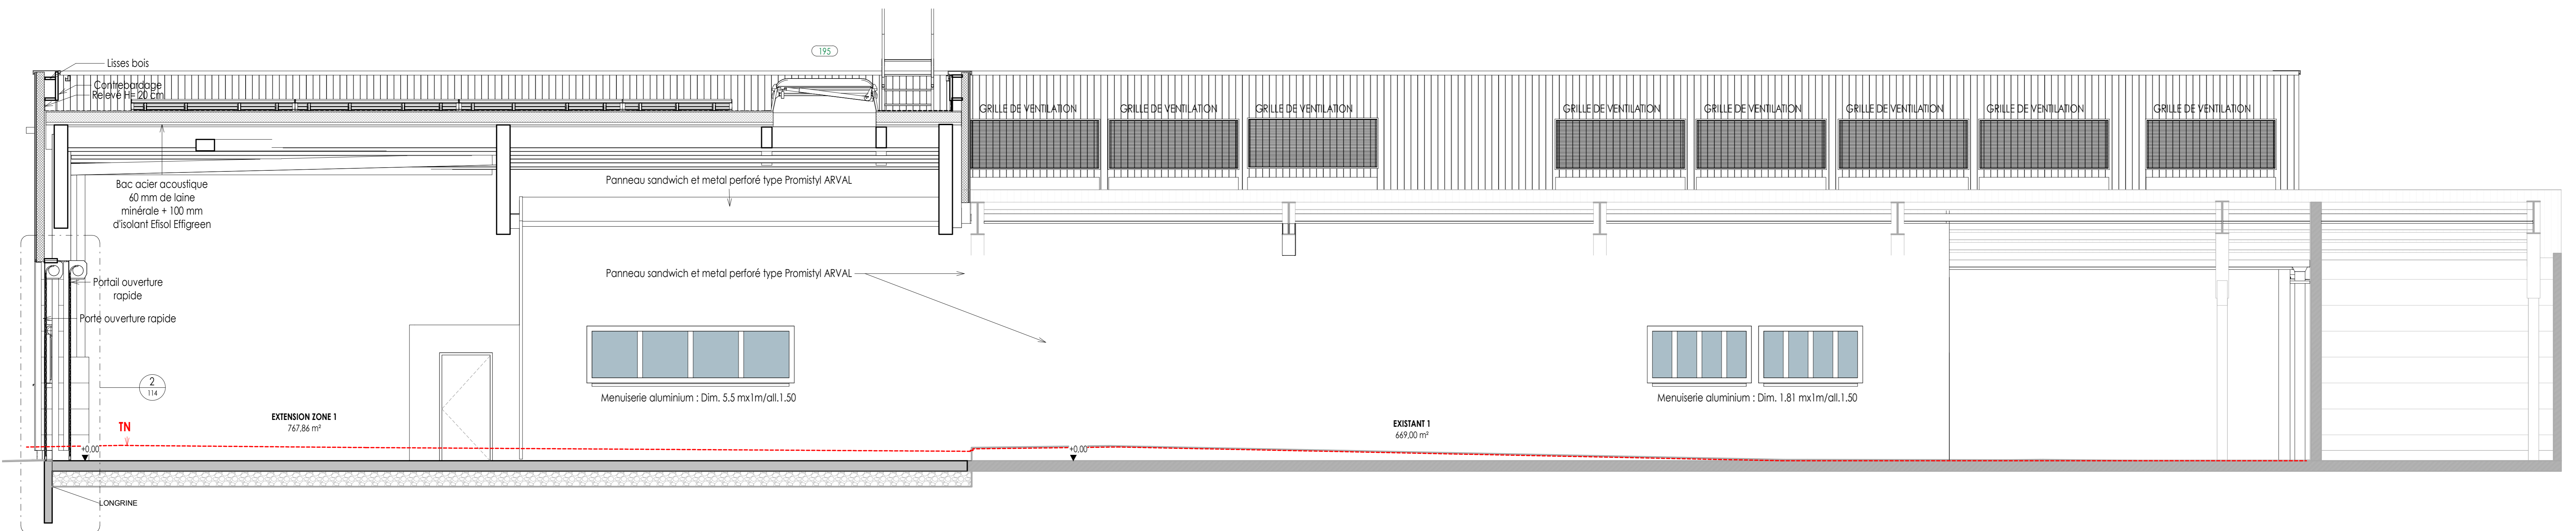

C_D
Echelle : 1 : 50

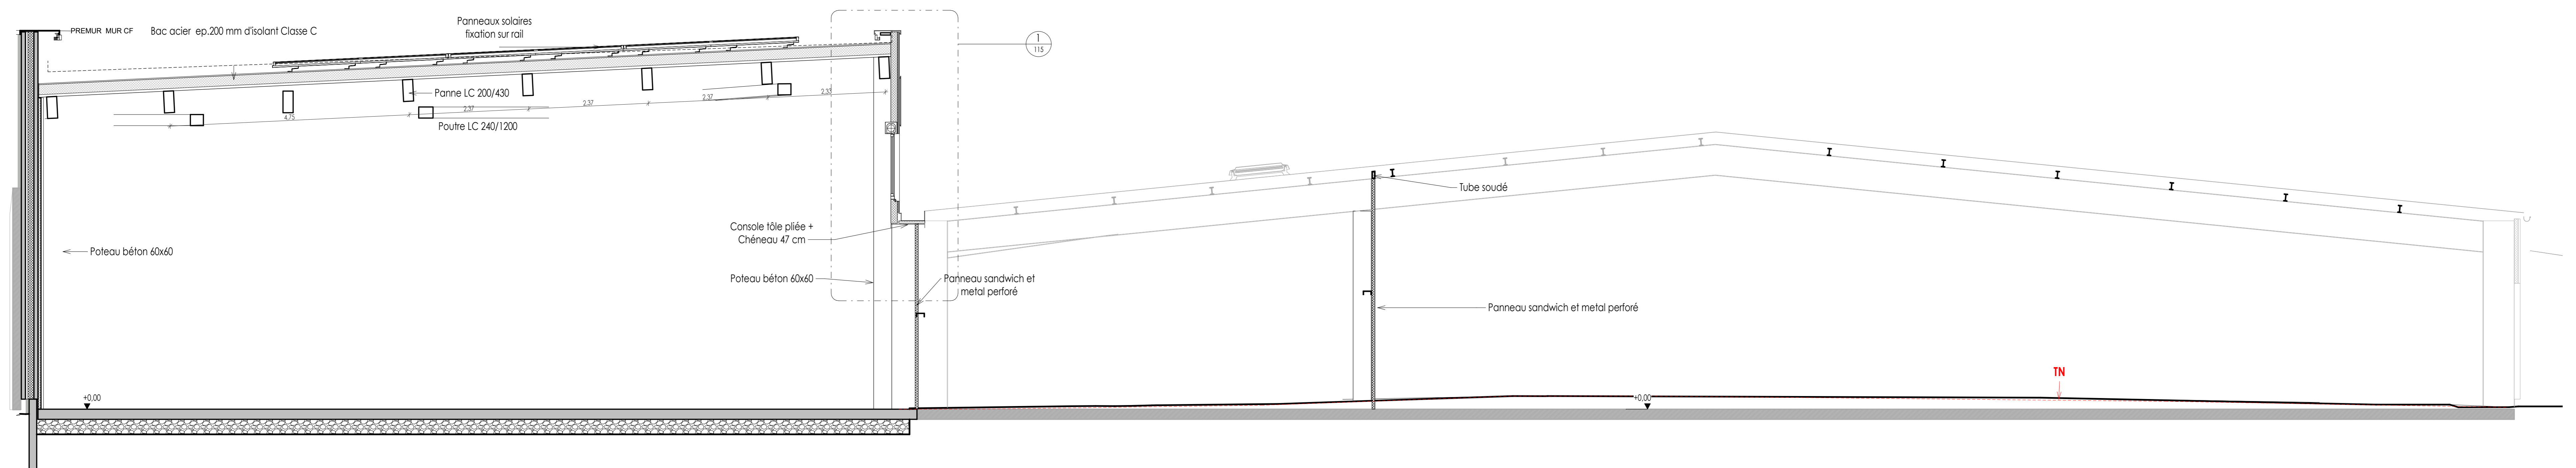

C_F
Echelle : 1 : 50

	CETIH 2 rue Gustave EIFFEL - ZI de la seiglerie - 44270 MACHECOUL
	TRANSFORMATION D'UN PREAU Rue Alfred Nobel - ZI de la seiglerie - BP 41 - 44270 MACHECOUL
<small>Cub Architecture - 128 rue Georges Charpak - PA de la Lande St Martin - 44115 HAUTE GOULAINÉ Téléphone : 02 44 76 20 76 - Mail : accueil44@cub-architecture.fr</small>	