

DOSSIER DE DEMANDE DE PERMIS DE CONSTRUIRE

NATURE DES TRAVAUX

Projet de :


LOCALISATION DU PROJET ET MAITRE D'OUVRAGE

Site : Le Moulin de la Gagnerie
44850 LIGNE
Références cadastrales : Section YA, parcelle(s) n°X

GAEC DES TROIS MOULINS
Monsieur RUPAUD Daniel
Le Moulin de la Gagnerie
44850 LIGNE
tel fixe : 02.40.77.00.17
mail : daniel.rupaud@wanadoo.fr



TECHNICIEN : PP
N° F.V. 21B0104 | créé : 27.08.21 | Dessiné par : RD
Ce document est notre propriété et ne peut être reproduit ni communiqué à des tiers sans notre autorisation écrite. Les copies de construction ne sont qu'indicatives. Le maître d'ouvrage reconnaît une responsabilité pour les erreurs et les omissions, sous la responsabilité des entreprises. Les présents plans ne sont pas des plans d'exécution, ils sont exclusivement destinés à l'obtention des autorisations administratives de construire.

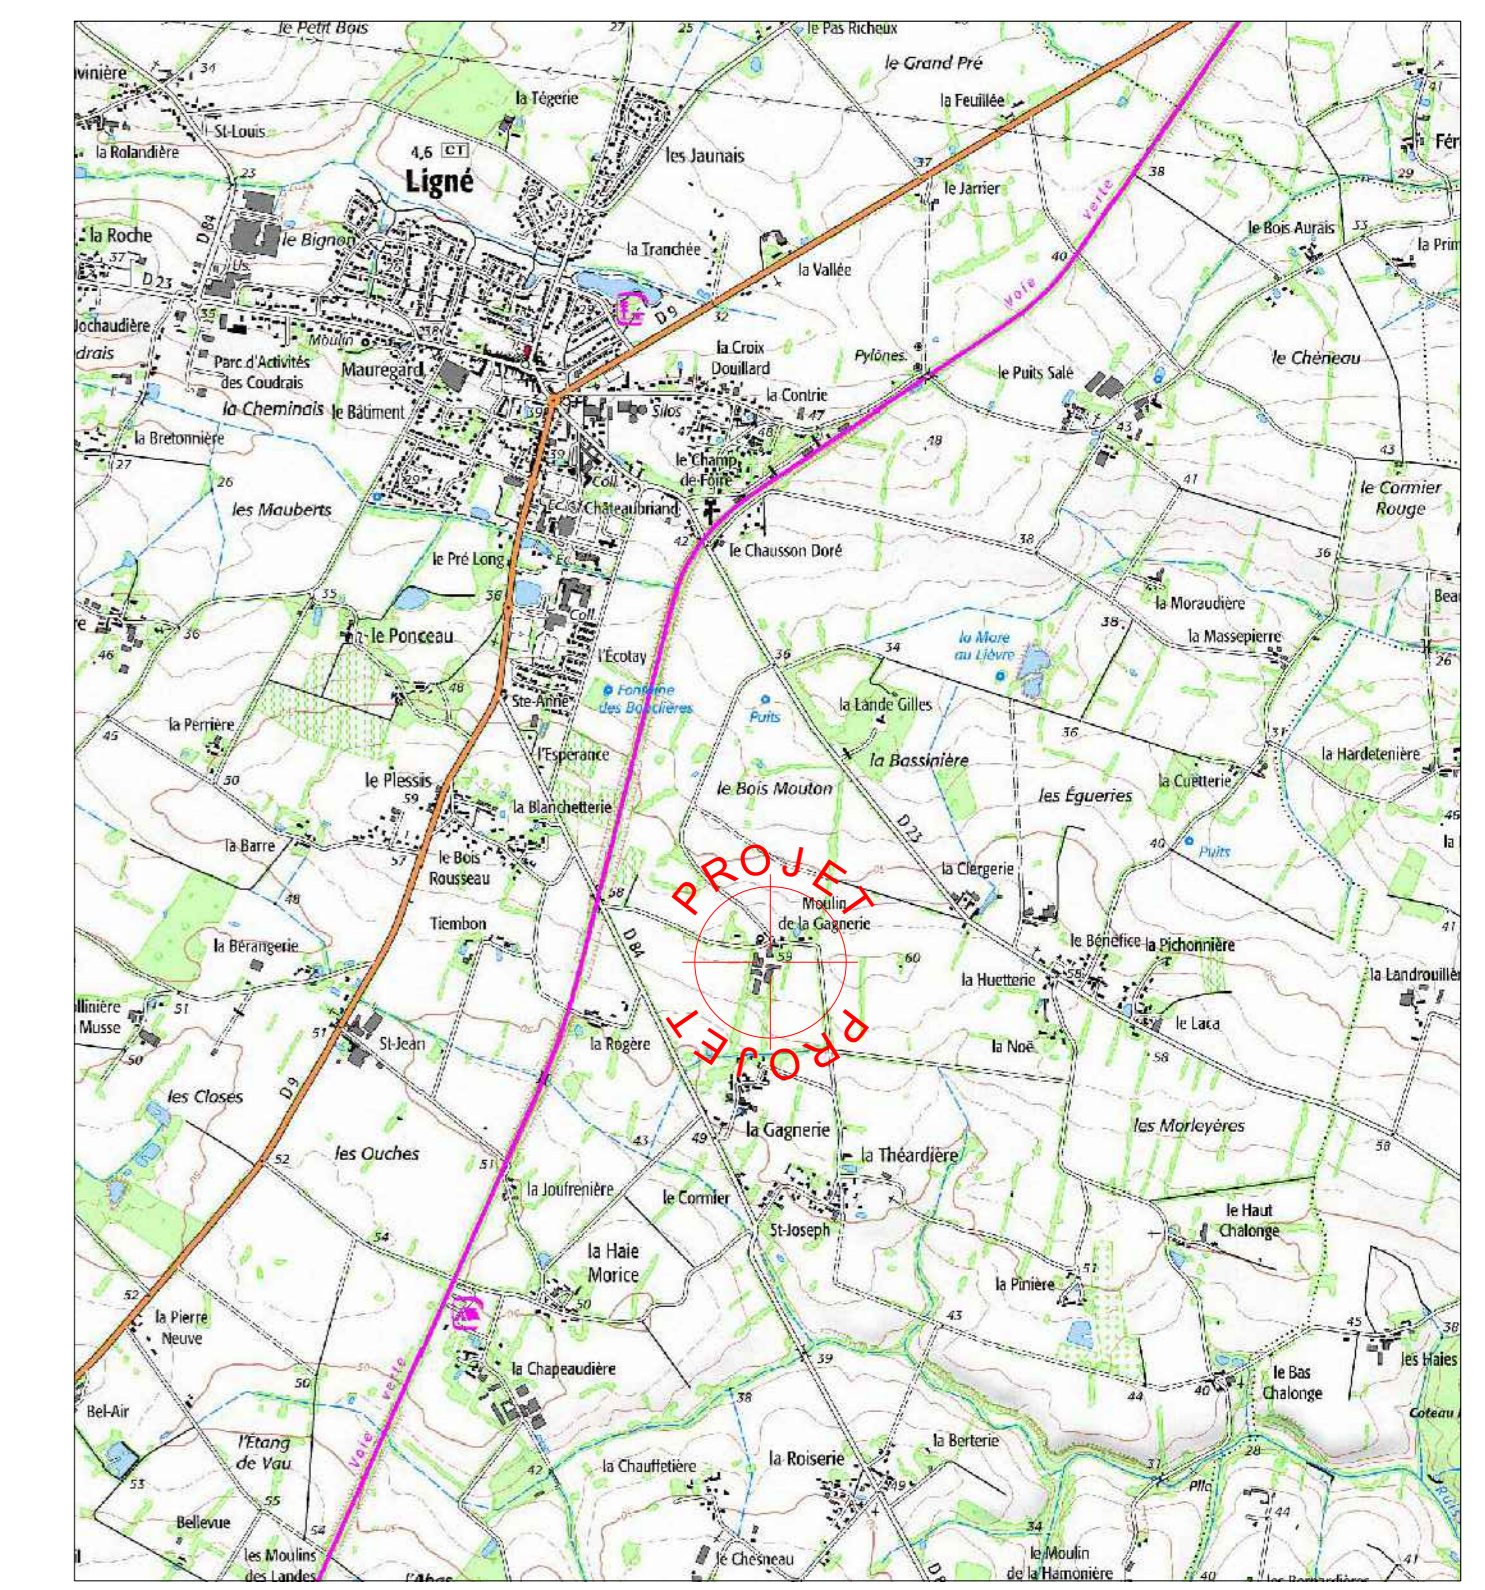


PC 1 - PLAN DE SITUATION - ECH : 1-25000



- EXTRAIT CADASTRAL - Section YA - ECH : 1:5000

LEGENDE

	Bâtiments		Limite d'unité foncière		Zone stabilisée perméable		Réseau électrique
	Habitations les plus proches		Courbe de niveau		Zone stabilisée perméable à créer		Compteur eau
	Projet		Limite de parcelle		Zone bétonnée à créer		Puits
	Zone enherbée		Limite de feuille cadastrale		Evacuation Eaux Pluviales		Forage
	Zone boisée		Limite de section cadastrale		Evacuation Effluents liquides		Borne incendie
	Emplacement photo		Limite de commune		Réseau télécommunication		Extincteur
	Arbre		Limite de département		Réseau air		Groupe électrogène
	Haie		Niveau terrain naturel		Réseau alimentation soupe		Disjoncteur
			Niveau sol fini		Pompe de relevage		Poteau EDF

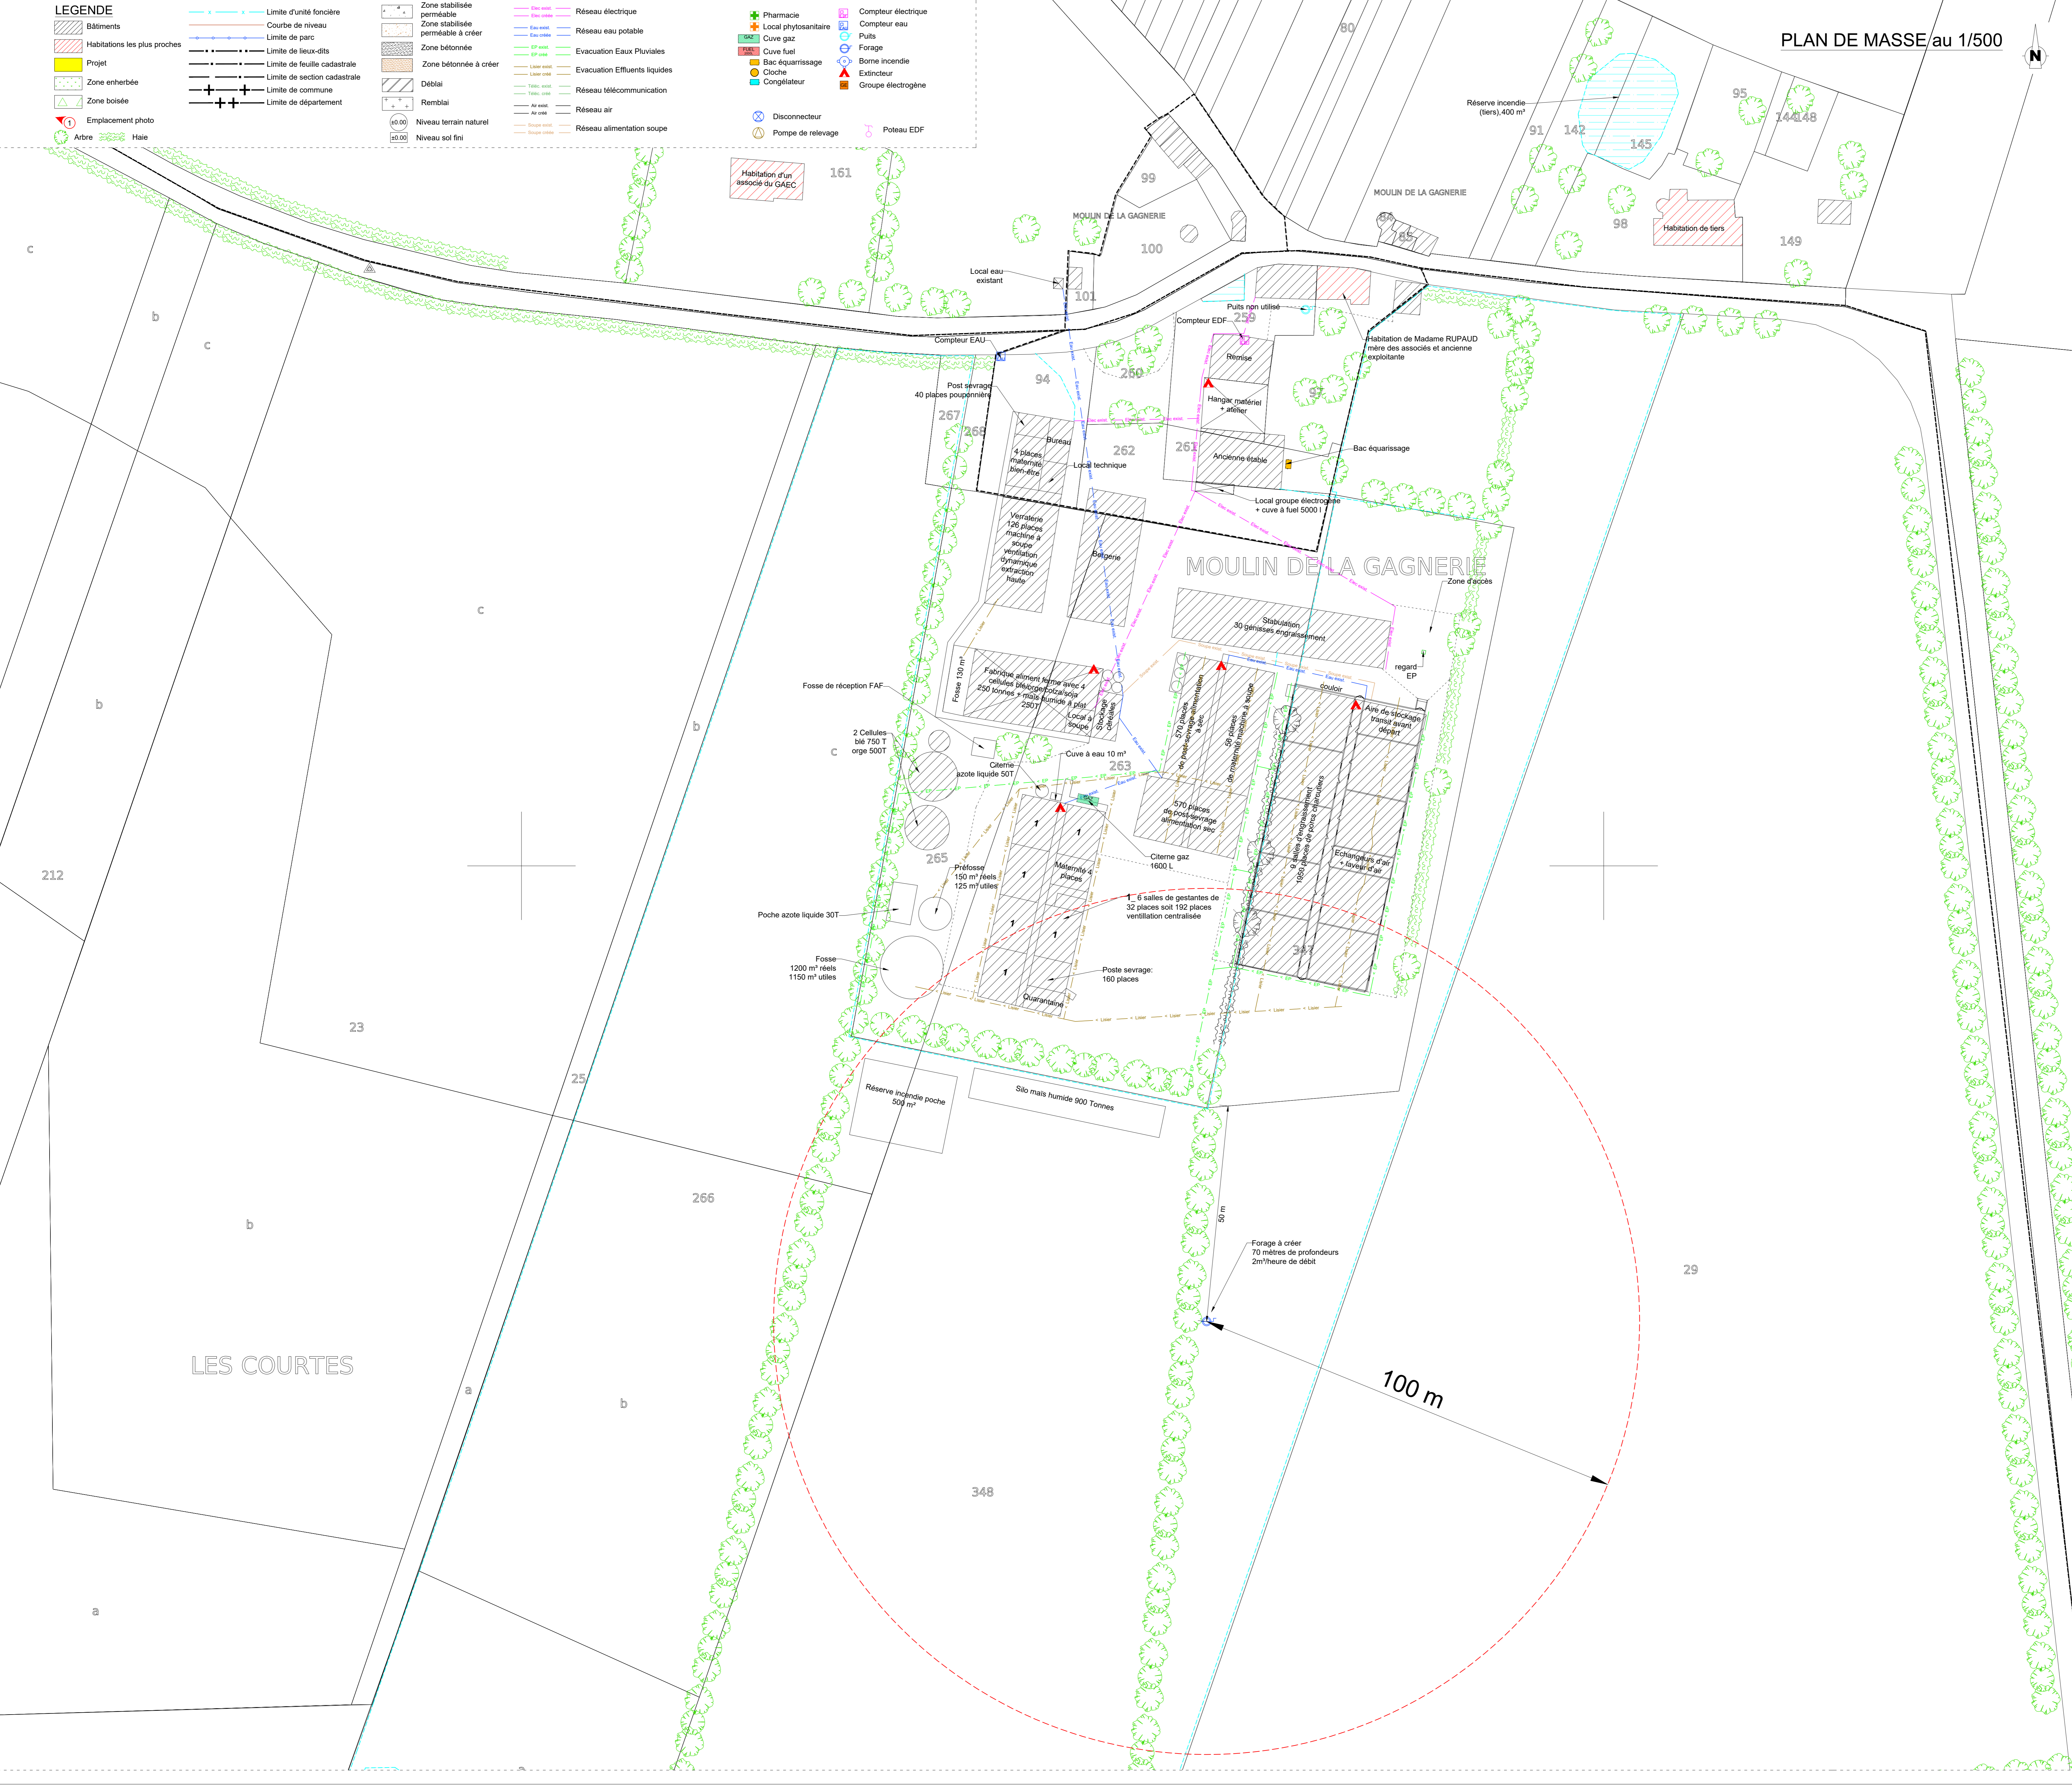

LES COURTES