



ANNEXE 4
PLAN DU PROJET

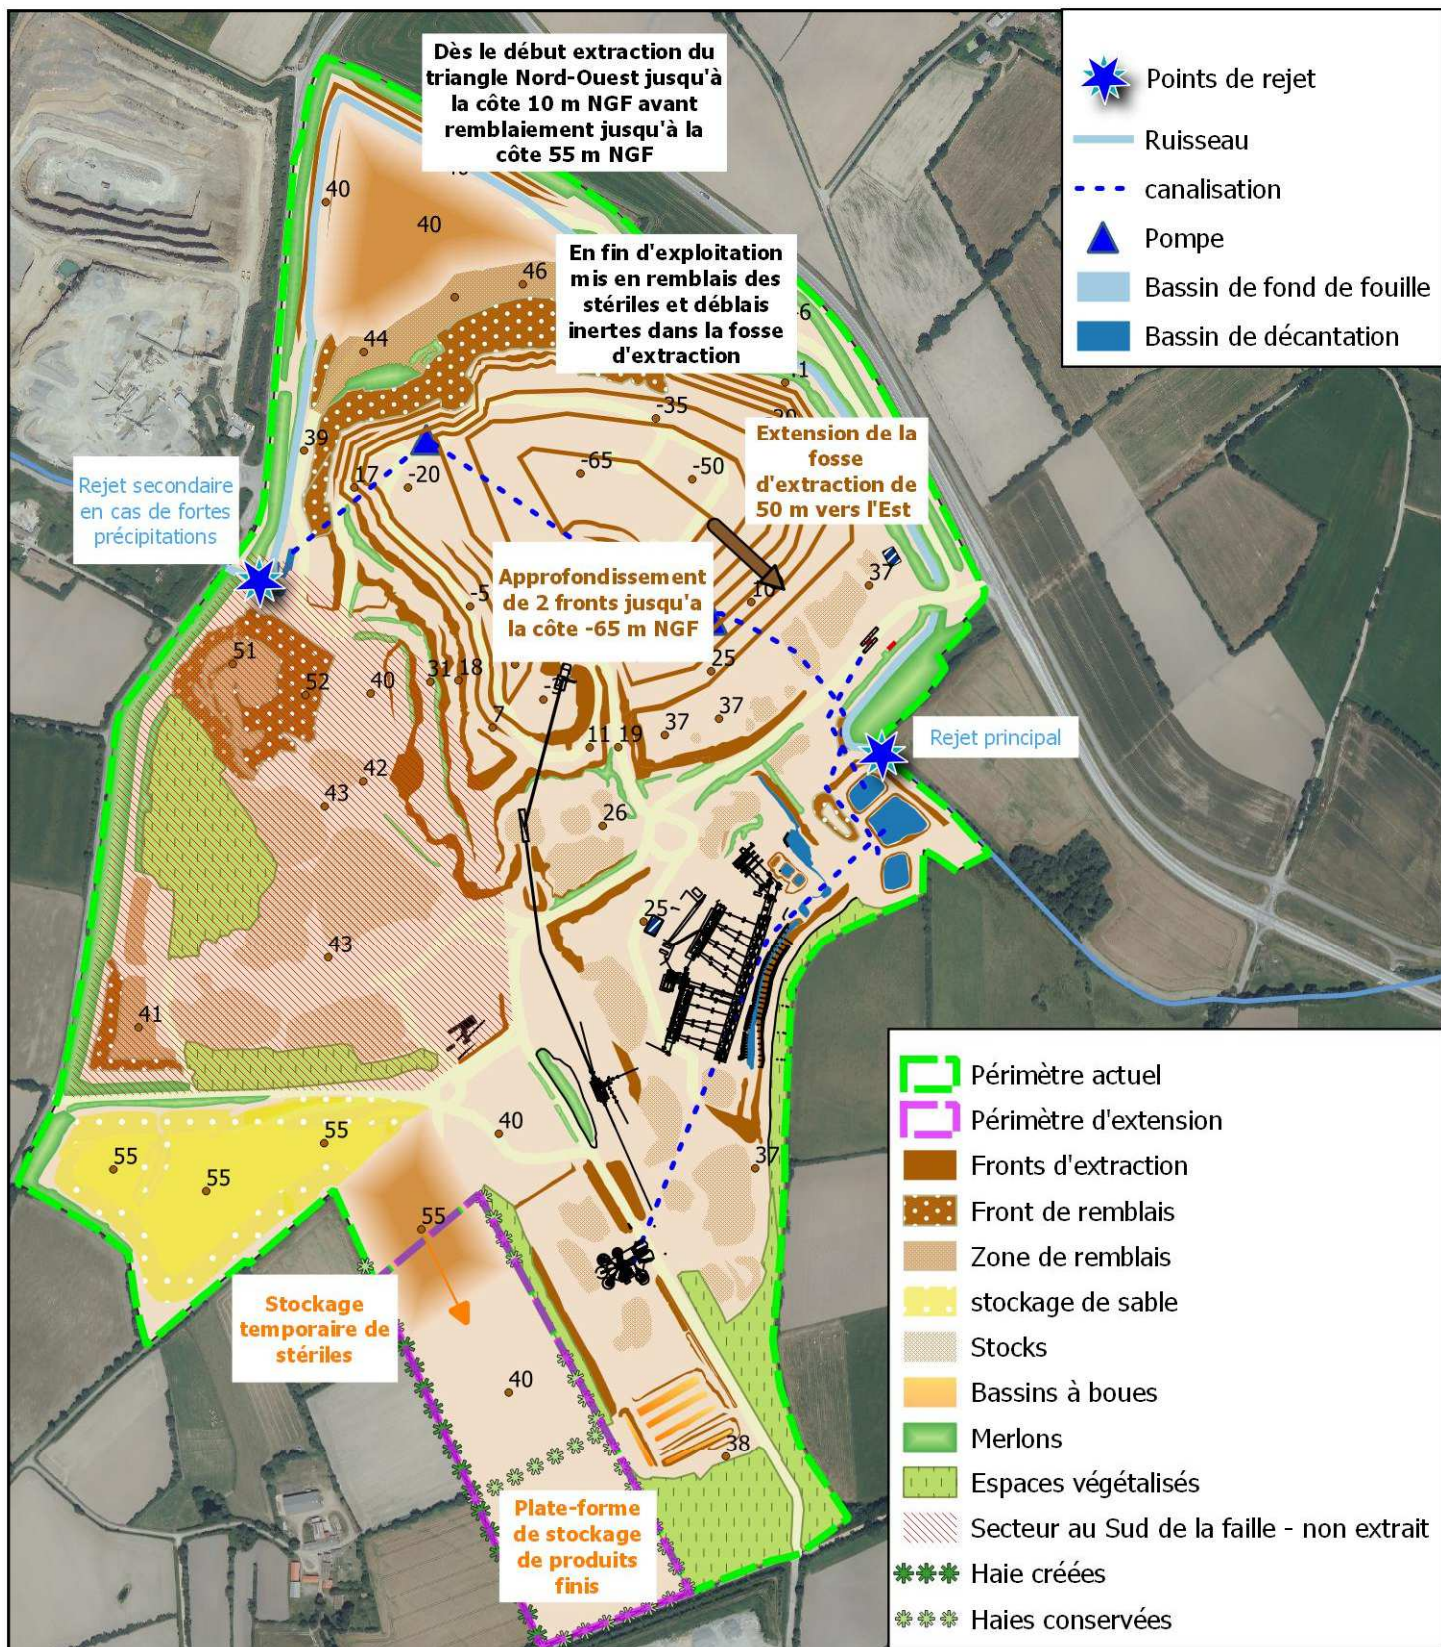

0 150 300 450 m

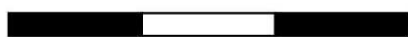

PLAN DE PRESENTATION